

تجدید مناقصه: تامین، ساخت، نصب و اجرای پوشش و سند بلاست همراه با ماشین آلات پروژه آسانسور ایستگاه ریخته گری
شماره مناقصه: ۱۴۰۴۰۰۴۶

این شرکت در نظر دارد تامین، ساخت، نصب و اجرای پوشش و سند بلاست همراه با ماشین آلات پروژه آسانسور ایستگاه ریخته گری را به پیمانکار واجد شرایط واگذار نماید. متقاضیان میتوانند نسبت به ارائه قیمت پیشنهادی خود حداکثر تا ساعت ۱۰ صبح مورخ ۱۴۰۴/۰۴/۳۱ اقدام نمایند.

- ۱- هزینه حمل داخل کارگاه تا محل نصب به عهده پیمانکار می باشد.
- ۲- تأمین مکانیزم های مورد نیاز جهت انجام عملیات موضوع قرارداد به عهده و هزینه پیمانکار می باشد.
- ۳- تأمین کلیه تجهیزات و ابزار آلات مورد نیاز جهت انجام عملیات موضوع قرارداد به عهده و هزینه پیمانکار می باشد.
- ۴- تأمین کلیه متریال مصرفی شامل الکتروود، صفحه سنگ و... مربوطه به عهده و هزینه پیمانکار می باشد.
- ۵- پیمانکار متعهد میگردد پرسنل متخصص و متعهد جهت انجام عملیات موضوع قرارداد را بکارگیری نماید و موظف به رعایت قوانین وزارت کار و سازمان تأمین اجتماعی در مورد پرسنل خود می باشد.
- ۶- تأمین غذای پرسنل پیمانکار به عهده و هزینه پیمانکار می باشد.
- ۷- داشتن گواهی صلاحیت پیمانکاران با حداقل رتبه ۴ (تاسیسات و تجهیزات) الزامی است.
- ۸- داشتن گواهی صلاحیت ایمنی پیمانکاران الزامی است.
- ۹- تأمین نفر ایمنی فنی به عهده پیمانکار است و پیمانکار موظف است کلیه موارد ایمنی را رعایت نماید و تأمین کلیه لوازم ایمنی، لباس کار، کفش و... مورد نیاز پرسنل به عهده و هزینه پیمانکار می باشد و در صورت بروز هرگونه حادثه و مشکل مسئولیت و هزینه مربوطه از نظر حقوقی و قضائی و جزائی و قانونی برعهده پیمانکار می باشد.
- ۱۰- پیمانکار موظف است کارکنان تحت پوشش خود را در قبال خسارات وارده نزد یکی از شرکتهای بیمه برای مدت قرارداد (در خصوص حوادث ناشی از کار، منجر به فوت یا نقص عضو و سایر صدمات بدنی و... با توجه به دیه سالیانه) با هزینه خود، بیمه مسئولیت مدنی نماید.
- ۱۱- بهای قرارداد براساس پیشرفت کار طبق تأیید کارفرما و بر مبنای احجام انجام شده، صورت وضعیت آن توسط پیمانکار بر مبنای قیمت پیشنهادی تنظیم و ارائه می گردد که پس از کسر ده درصد بابت حسن انجام کار و کسور قانونی به پیمانکار پرداخت میگردد.
- ۱۲- پیمانکار هنگام عقد قرارداد باید معادل ۱۰٪ (ده درصد) کل مبلغ پیشنهادی چک صیادی بابت تضمین انجام تعهدات تحویل کارفرما نماید که در پایان قرارداد پس از تسویه حساب کامل به وی مسترد خواهد شد. همچنین از مبلغ کارکرد هر ماه پیمانکار معادل ۱۰٪ (ده درصد) بعنوان تضمین حسن انجام کار و ۵ درصد سپرده بیمه کسر و در حساب سپرده نزد کارفرما نگهداری می شود که در پایان قرارداد در صورت رعایت کلیه شرایط قرارداد و تأیید نماینده کارفرما به پیمانکار پرداخت میگردد.
- ۱۳- کلیه کسور قانونی متعلقه موضوع قرارداد به عهده و هزینه پیمانکار می باشد و پرداخت آخرین مطالبات پیمانکار منوط به ارائه برگه مفادحساب از سازمان تأمین اجتماعی میباشد.
- ۱۴- به این قرارداد هیچگونه ضریب بالاسری و تعدیلی تعلق نمی گیرد.
- ۱۵- پیمانکار متعهد به رعایت قانون مبارزه با پولشویی مصوب ۸۶/۱۱/۰۲ مجلس شورای اسلامی و آئین نامه و دستور العمل اجرائی آن می باشد.

تاریخ:/...../.....
شماره:
پیوست:

شرکت مهندسی و پویش ساخت ذوب آهن اصفهان (سهامی خاص)



شناسه ملی: ۱۴۰۵۴۶۴۸۸۴۵
شماره ثبت: ۵۳۳۷۹

۱۶- پیشنهاد قیمت بایستی با امضاء و مهر یا اثر انگشت شرکت کننده و در پاکت در بسته در مهلت مقرر تحویل مدیریت بازرگانی شرکت گردد.

۱۷- کارفرما در رد یا قبول هر یک از پیشنهادات مختار می باشد.

نام شرکت کننده: شماره اقتصادی یا کد ملی:
آدرس: تلفن:


امضاء و مهر یا اثر انگشت

تخصص و بعد پیمان اعلام شارست

متریال پروژه آسانسور فولادسازی

ردیف	شرح	نوع متریال	تعداد	وزن کل
1	Plate (6000*120*5)mm	St-37	40	1130.4
2	Plate (6000*1500*6)mm	St-37	2	762.0
3	CHPL.6+2	St-37	10	4239.0
4	Plate (6000*1500*8)mm	St-37	1	374.0
5	Plate (6000*1500*10)mm	St-37	5	3532.5
6	Plate (6000*1500*12)mm	St-37	1	847.8
7	Plate (6000*1500*15)mm	St-37	1	583.0
8	Plate (6000*1500*20)mm	St-37	2	2442.0
9	Plate (6000*1500*25)mm	St-37	1	1766.3
10	Grating 30 mm	Grating		5571.0
11	IPE140 (L=12m)	St-37	15	2322.0
12	IPE200 (L=12m)	St-37	7	1881.6
13	L50*5 (L=6m)	St-37	51	1153.6
14	L60*6 (L=6m)	St-37	31	1008.1
15	L80*8 (L=12m)	St-37	63	3640.1
16	L100*10 (L=12m)	St-37	14	1260.0
17	L120*12 (L=6m)	St-37	1	129.6
18	UNP180 (L=12m)	St-37	37	9768.0
19	UNP220 (L=12m)	St-37	4	1411.2
20	HEB140 (L=12m)	St-37	3	1213.2
21	HEB200 (L=12m)	St-37	21	15447.6
22	BOX100*4 (L=6m)	St-37	1	71.4
23	ROD12 (L=6m)	St-37	2	10.7
24	ROD25 (L=6m)	St-37	1	23.1
25	Z180*60*3 (L=6m)	St-37		4800.0
26	PIPE 48.3*3.2 (L=6m)	St-37	94	1917.6
27	PIPE 33.7*2.6 (L=6m)	St-37	36	410.4
28	ELBOW 90' 48.3*3.2	St-37	135	
29	ELBOW 45' 48.3*3.2	St-37	50	
30	ELBOW 45' 33.7*2.6	St-37	40	
Total Weight (Kg) :				67716.2

3d Elevator

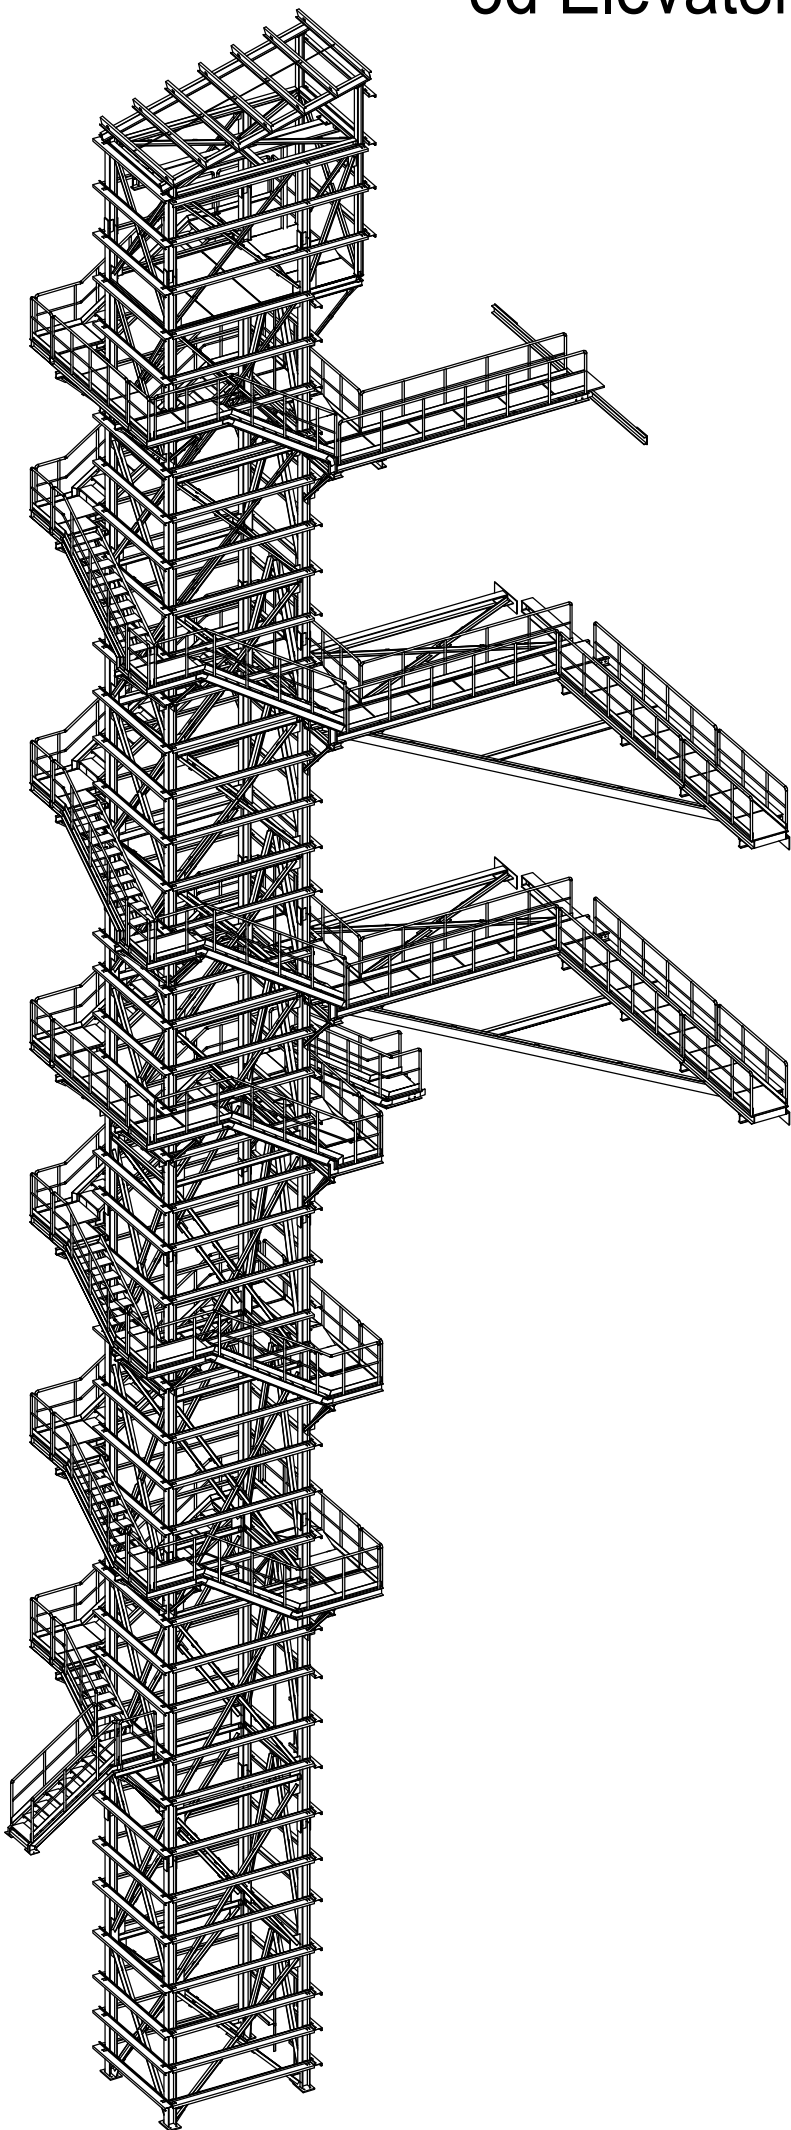

No.	REV. MARK	REVISION DESCRIPTION	REV. DATE
			Tekla - Powered by iBim Software
DRAWING TITLE		3D	
CONTRACT		Tekla Corporation	
MODELLED BY		ISSUE DATE	
CONTRACT NO		SCALE 1:50	
DRAWING No		[1]	REVISION No. 0

A

B

C

D

E

COMPUTER AIDED DESIGN

NO.	FIECO. DWG NO.	ESCO. Dwg No.	SHEET NO.	SIZE	TITLE	REVISION					REMARK
						0	1	2	3	4	
1	DESPLF30000CVSS001	DESSMF30000SS001	1	A3	LIST OF DRAWINGS	99/11/19	99/12/23	1400/2/6	1401/4/18		FC
2	DESPLF30000CVSS002	DESSMF30000SS002	1	A1	PLANS	99/11/19	99/12/23	1400/2/6			FC
3	DESPLF30000CVSS003	DESSMF30000SS003	1	A1	PLANS & DETAILS	99/11/19	99/12/23				FC
4	DESPLF30000CVSS004	DESSMF30000SS004	1	A1	PLAN & DETAILS	99/11/19	99/12/23				FC
5	DESPLF30000CVSS005	DESSMF30000SS005	1	A1	PLAN & DETAILS	99/11/19	99/12/23				FC
6	DESPLF30000CVSS006	DESSMF30000SS006	1	A1	PLAN & DETAILS	99/11/19	99/12/23	1400/2/6			FC
7	DESPLF30000CVSS007	DESSMF30000SS007	1	A1	PLAN & DETAILS	99/11/19	99/12/23	1400/2/6			FC
8	DESPLF30000CVSS008	DESSMF30000SS008	1	A1	PLAN & DETAILS	99/11/19	99/12/23	1400/2/6			FC
9	DESPLF30000CVSS009	DESSMF30000SS009	1	A1	PLAN & DETAILS	99/11/19	99/12/23				FC
10	DESPLF30000CVSS010	DESSMF30000SS010	1	A1	PLAN & DETAILS	99/11/19	99/12/23				FC
11	DESPLF30000CVSS011	DESSMF30000SS011	1	A1	SECTIONS & VIEWS	99/11/19	99/12/23	1401/4/18			FC
12	DESPLF30000CVSS012	DESSMF30000SS012	1	A1	VIEWS & DETAILS	99/11/19	99/12/23	1401/4/18			FC
13	DESPLF30000CVSS013	DESSMF30000SS013	1	A1	DETAILS	99/11/19	99/12/23				FC
14	DESPLF30000CVSS014	DESSMF30000SS014	1	A1	DETAILS	99/11/19	99/12/23	1401/4/18			FC
15	DESPLF30000CVSS015	DESSMF30000SS015	1	A1	DETAILS & SECTIONS	99/11/19	99/12/23				FC
16	DESPLF30000CVSS016	DESSMF30000SS016	1	A1	DETAILS & SECTIONS	99/11/19	99/12/23	1400/2/6	1401/4/18		FC
17	DESPLF30000CVSS017	DESSMF30000SS017	1	A1	DETAILS & SECTIONS	99/11/19	99/12/23				FC
18	DESPLF30000CVSS018	DESSMF30000SS018	1	A1	DETAILS & SECTIONS	99/11/19	99/12/23				FC
19	DESPLF30000CVSS019	DESSMF30000SS019	1	A1	VIEW OF SIDE COVERING	99/11/19	99/12/23	1401/4/18			FC
20	DESPLF30000CVSS020	DESSMF30000SS020	1	A1	DETAILS & SECTIONS	99/11/19	99/12/23				FC

A

B


C









D

E


F


03	1401/4/18	Issued For Construction	YAGHOOB	HADDAD	A.TAHERI	A.TAHERI	Hariri Oraizi
02	1400/2/6	Issued For Construction	YAGHOOB	HADDAD	A.TAHERI	A.TAHERI	Hariri Oraizi
01	99/12/23	Issued For Construction	YAGHOOB	HADDAD	A.TAHERI	A.TAHERI	Hariri Oraizi
00	99/11/19	Issued For Approval					
Rev.	Date	Revisions description	Drawn by	Designed by	Checked by	Approved1	Approved2
		کارفرما: شرکت سهامی ذوب آهن اصفهان				Contractual Item: 98/131974 98/12/28	
Ordered by: E.S.Co						Quantity: -	Item:
		پیمانکار: شرکت مهندسی بین المللی فولاد تکنیک				Mass (Kg) -	Ref.
Contractor : Foolad Technic International Engineering Co.						Material -	Replaces
عنوان پروژه: احداث کوره بابتلی شماره ۳ و بازسازی کوره بابتلی شماره ۱ ناحیه-زیرناحیه: کوره بابتلی -کوره بابتلی شماره ۳							
Plant-Plant Unit: Ladle Furnace-Ladle Furnace No.3			Sub.Project Title:Construction of LF No.3 and Reconstruction of LF No.1				
Designed by	M.HADDAD	Title: GENERAL-GENERAL ELEVATOR LIST OF DRAWINGS				عنوان:	
Checked by	A.TAHERI					Scale: AS SHOWN	
Drawn by	H.YAGHOOB					Format: A3	
Approved1	A.TAHERI	E.S.Co. Dwg. Number [D][E][S][M][F][.3][0.0][0.0][S.S][0.0.1]				[C][3]	Sheets No. -
Approved2	M.Hariri M.Oraizi	FIECo. Dwg. Number [D][E][S][P][L][F.3][0.0][0.0][C.V][S.S][0.0.1]				[C][3]	Sheet / Follow
CAD File No.		[D][E][S][P][L][F.3][0.0][0.0][C.V][S.S][0.0.1][C][3]1/-					

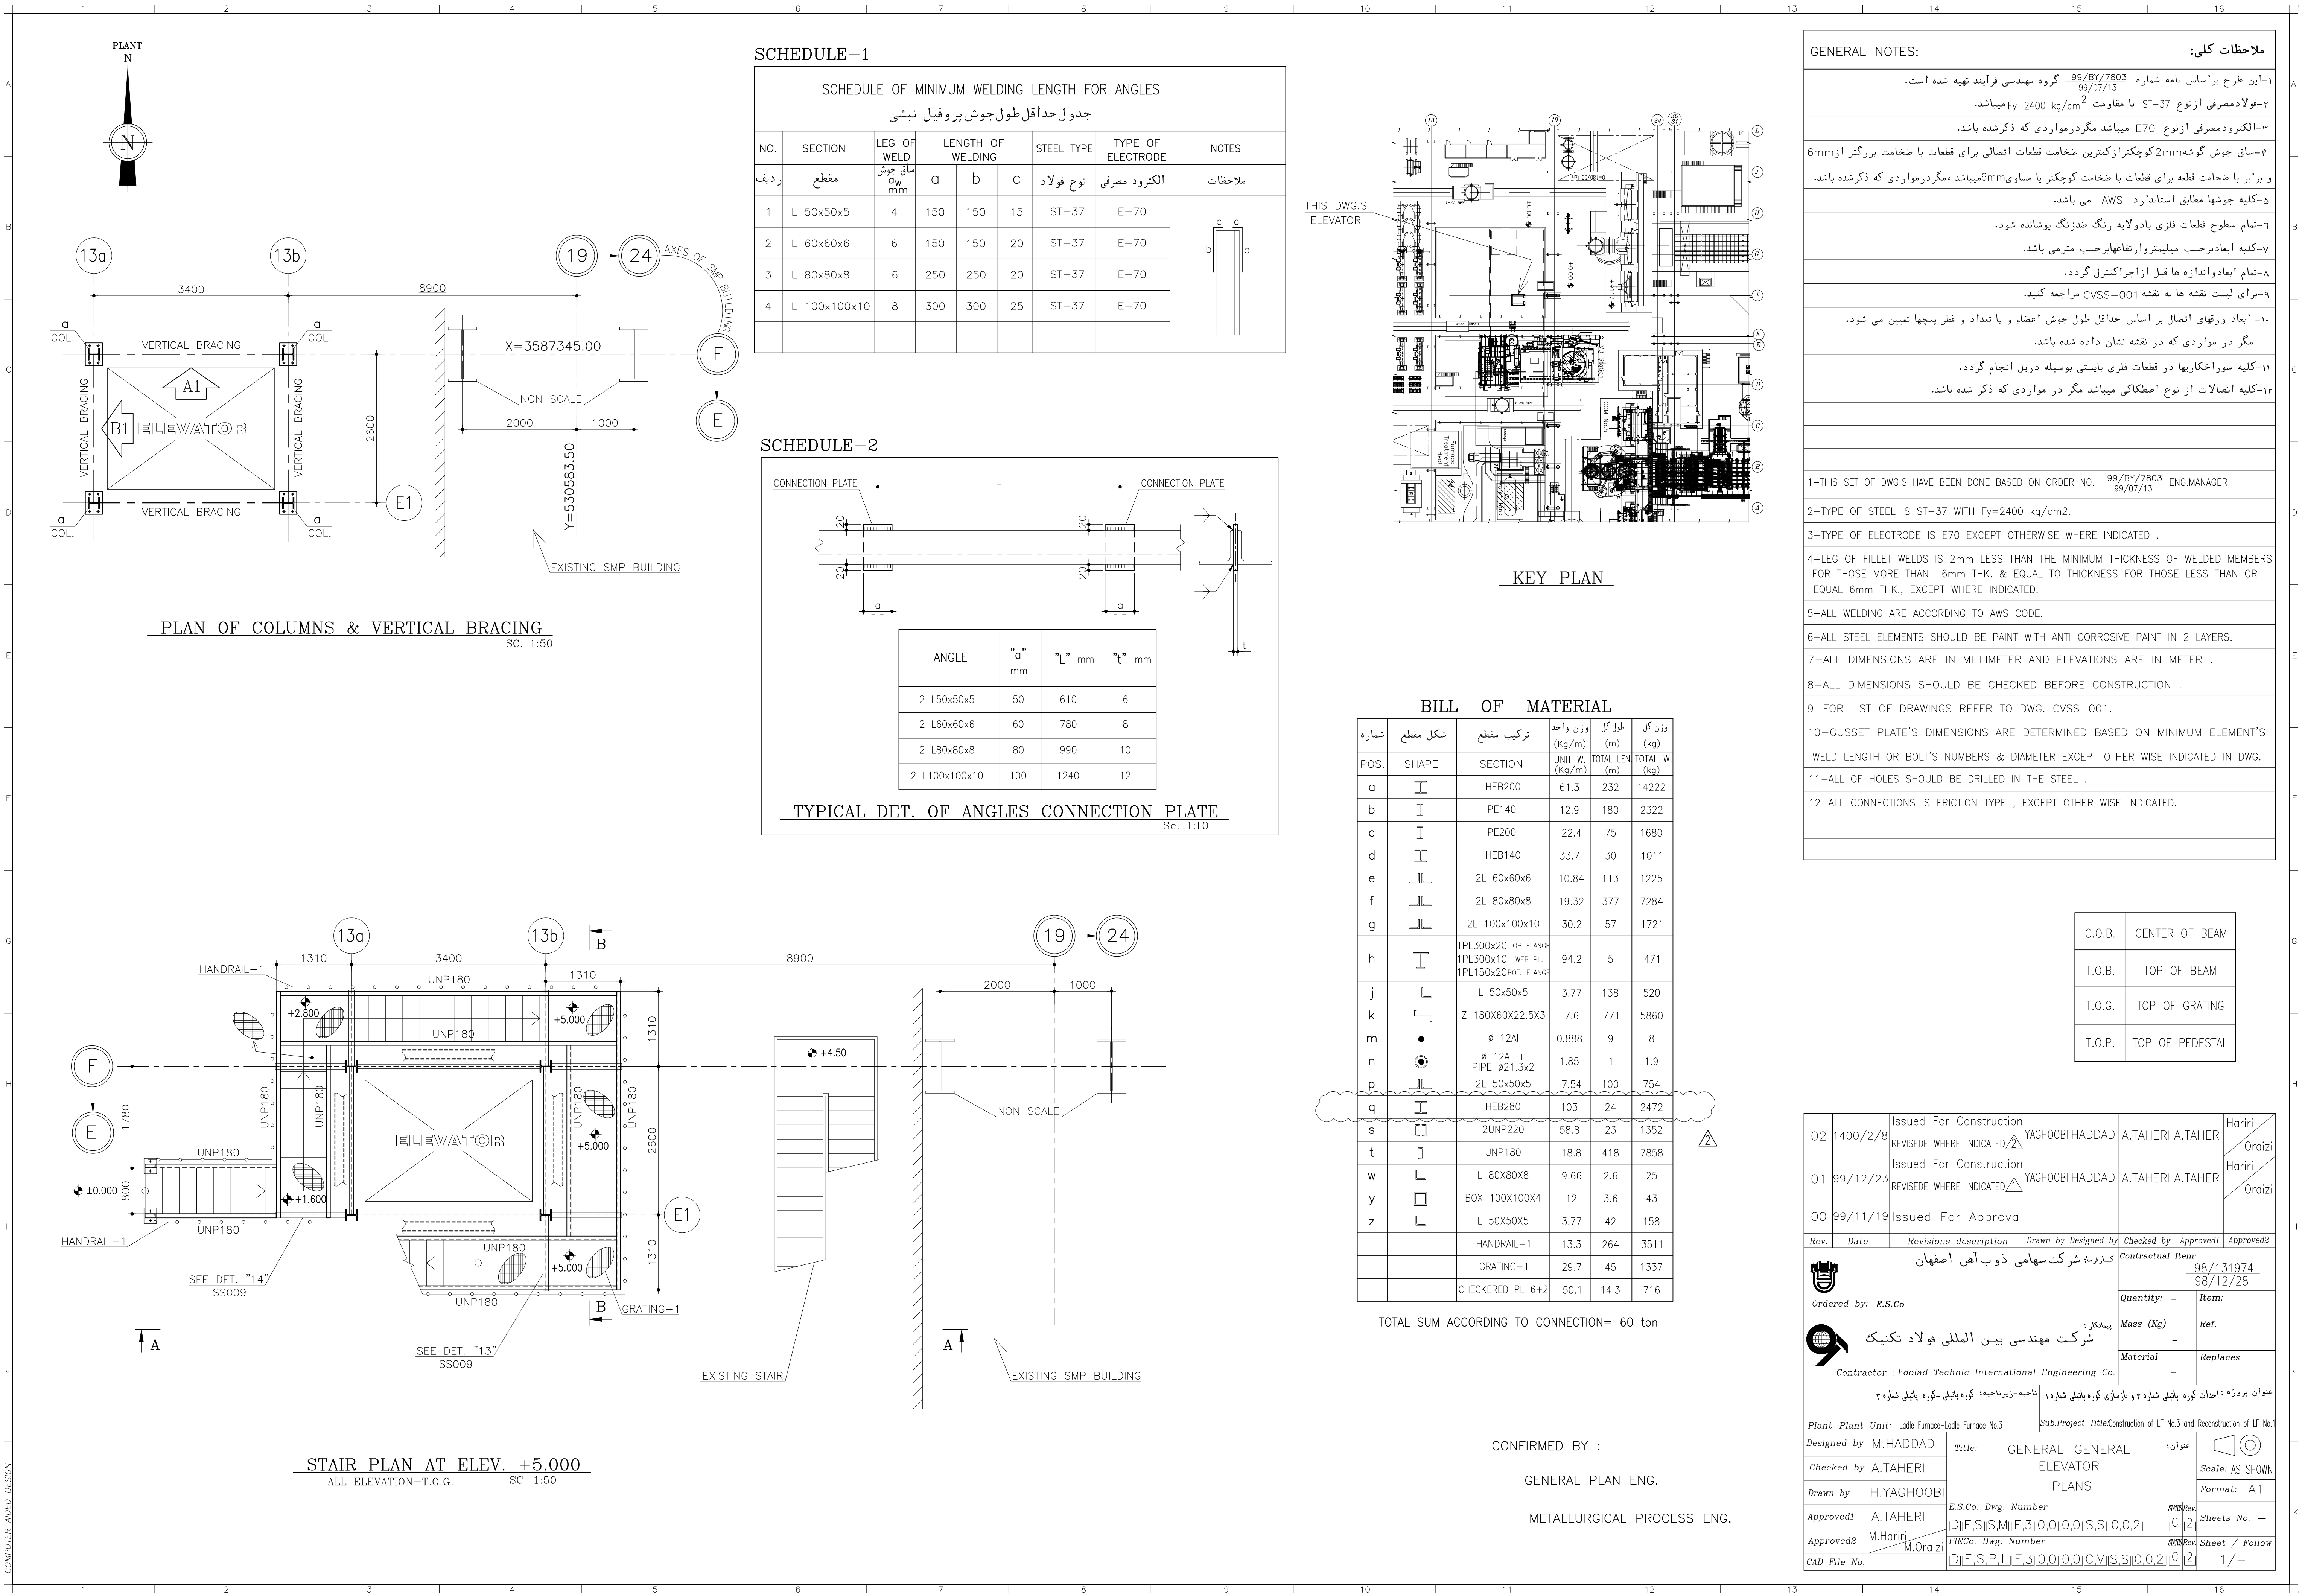

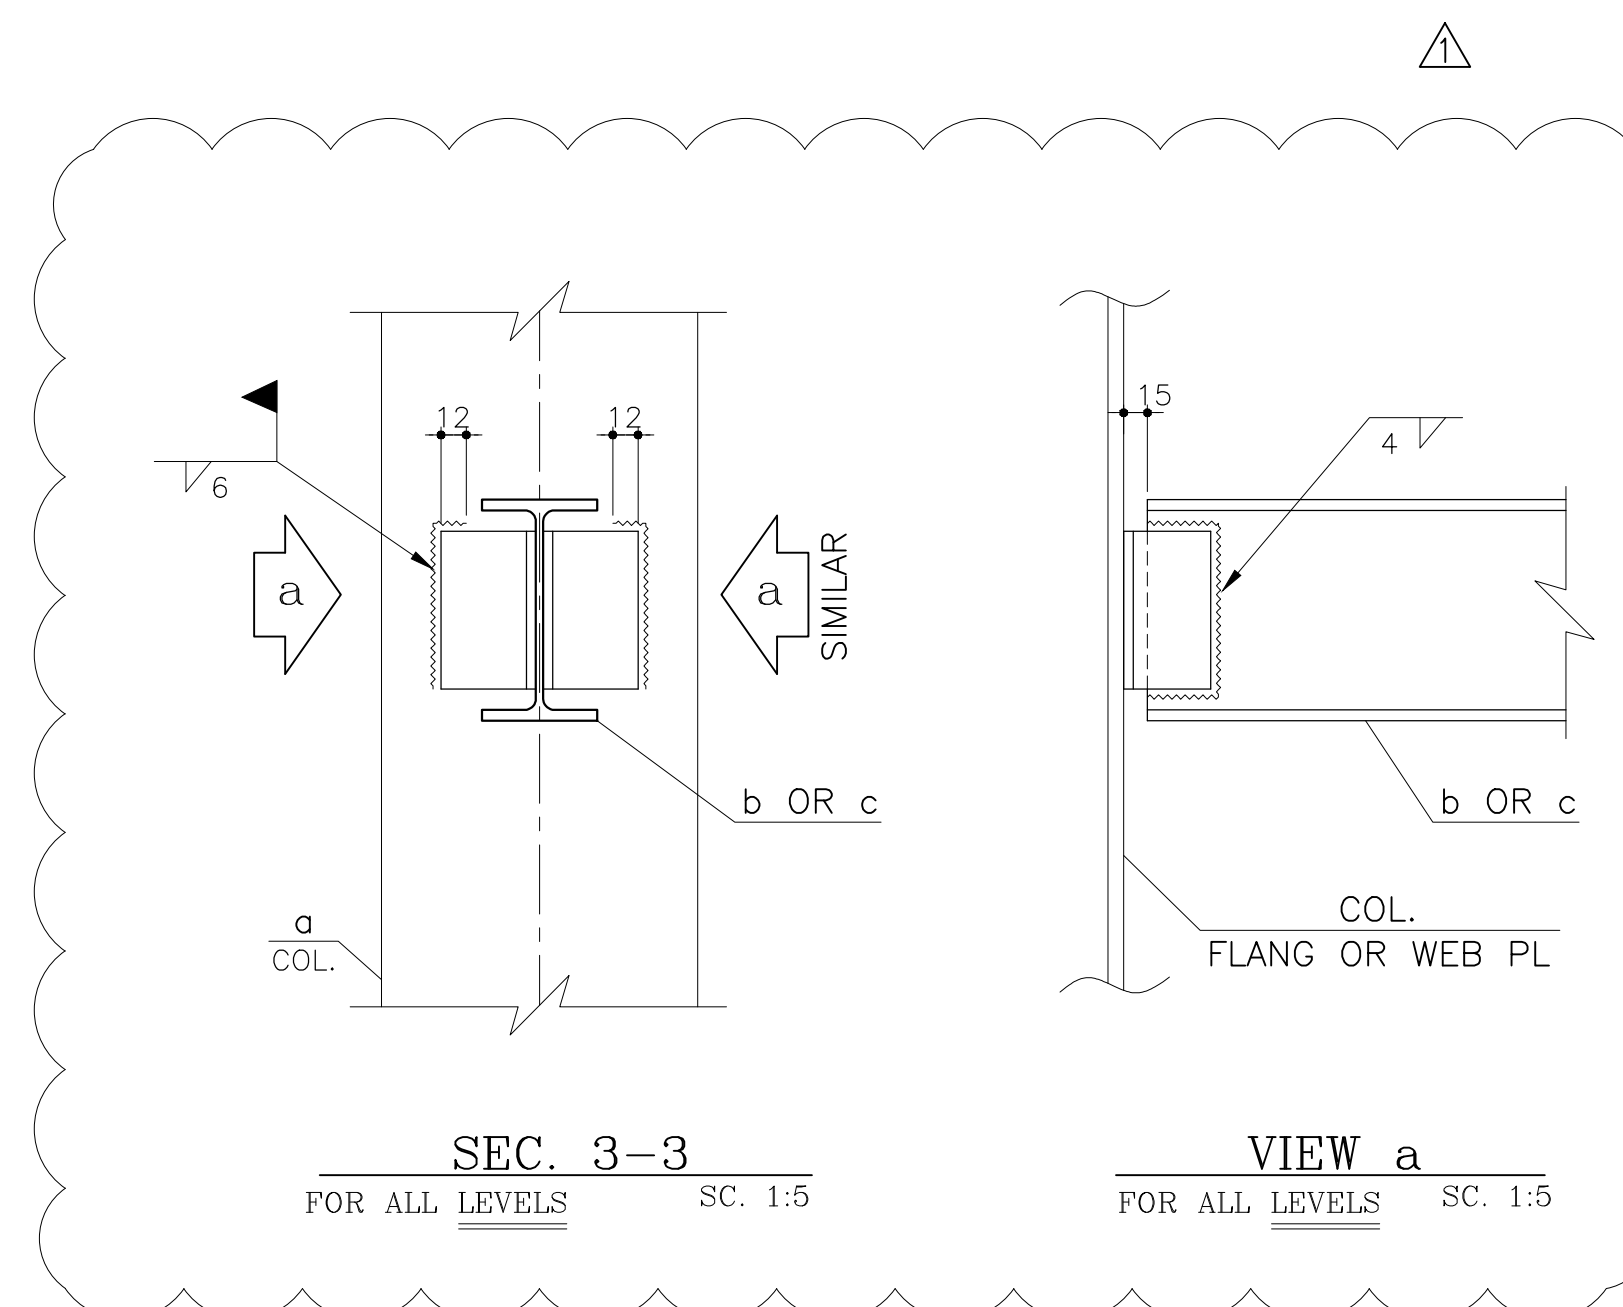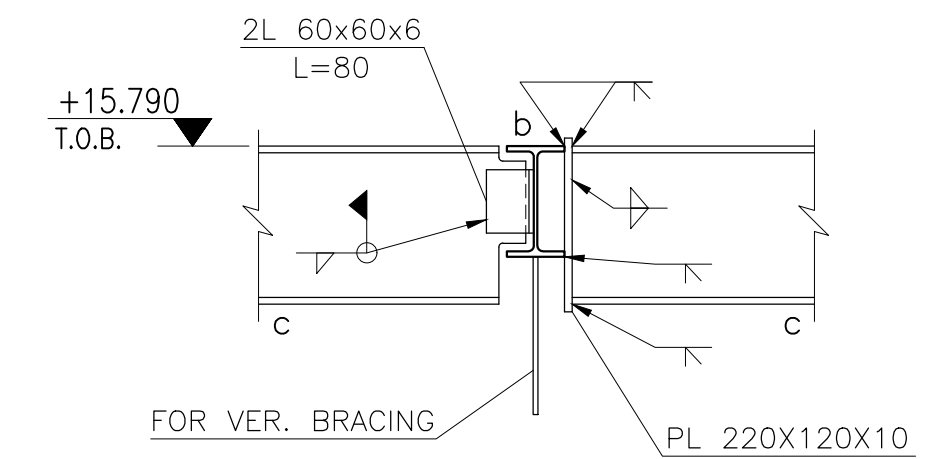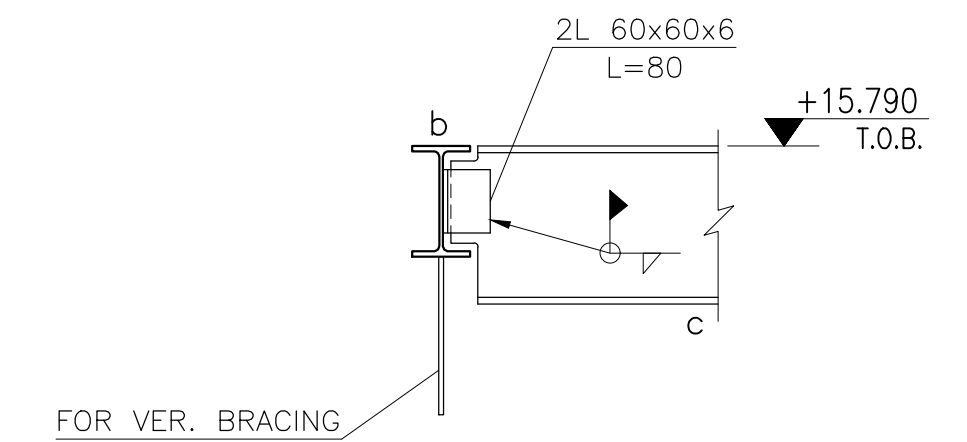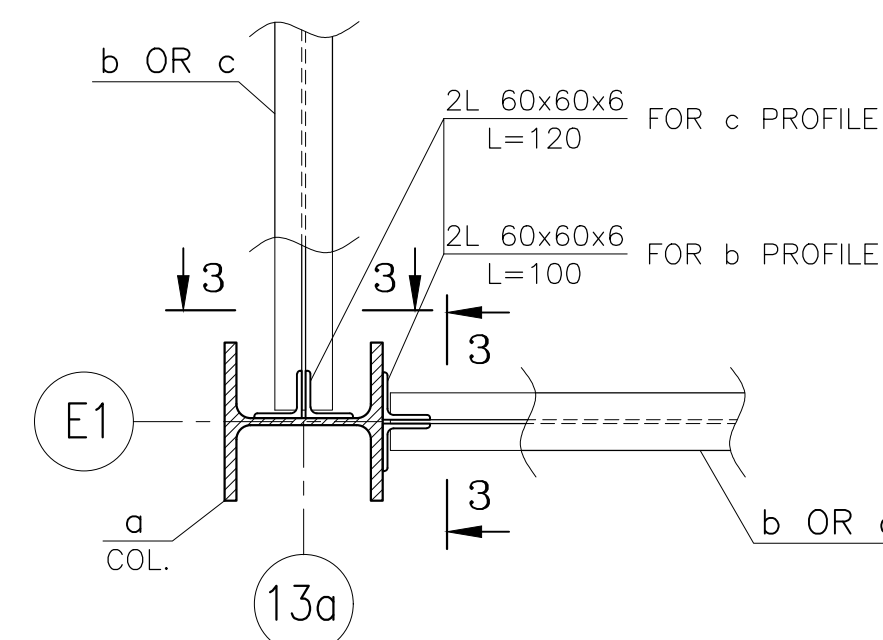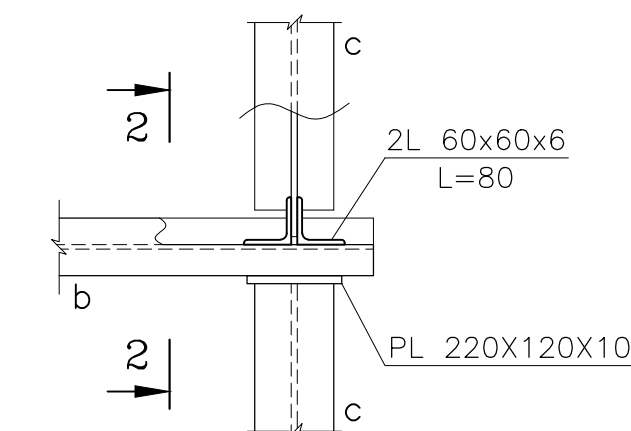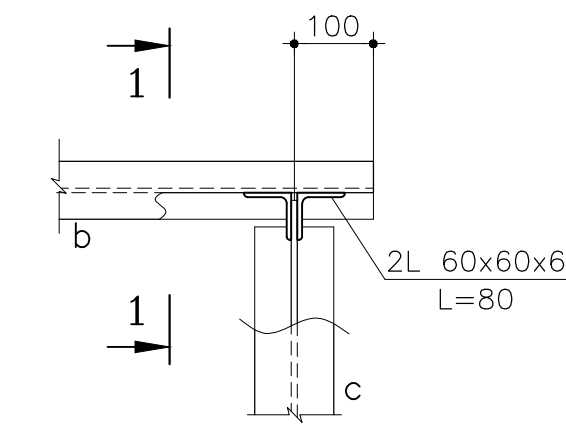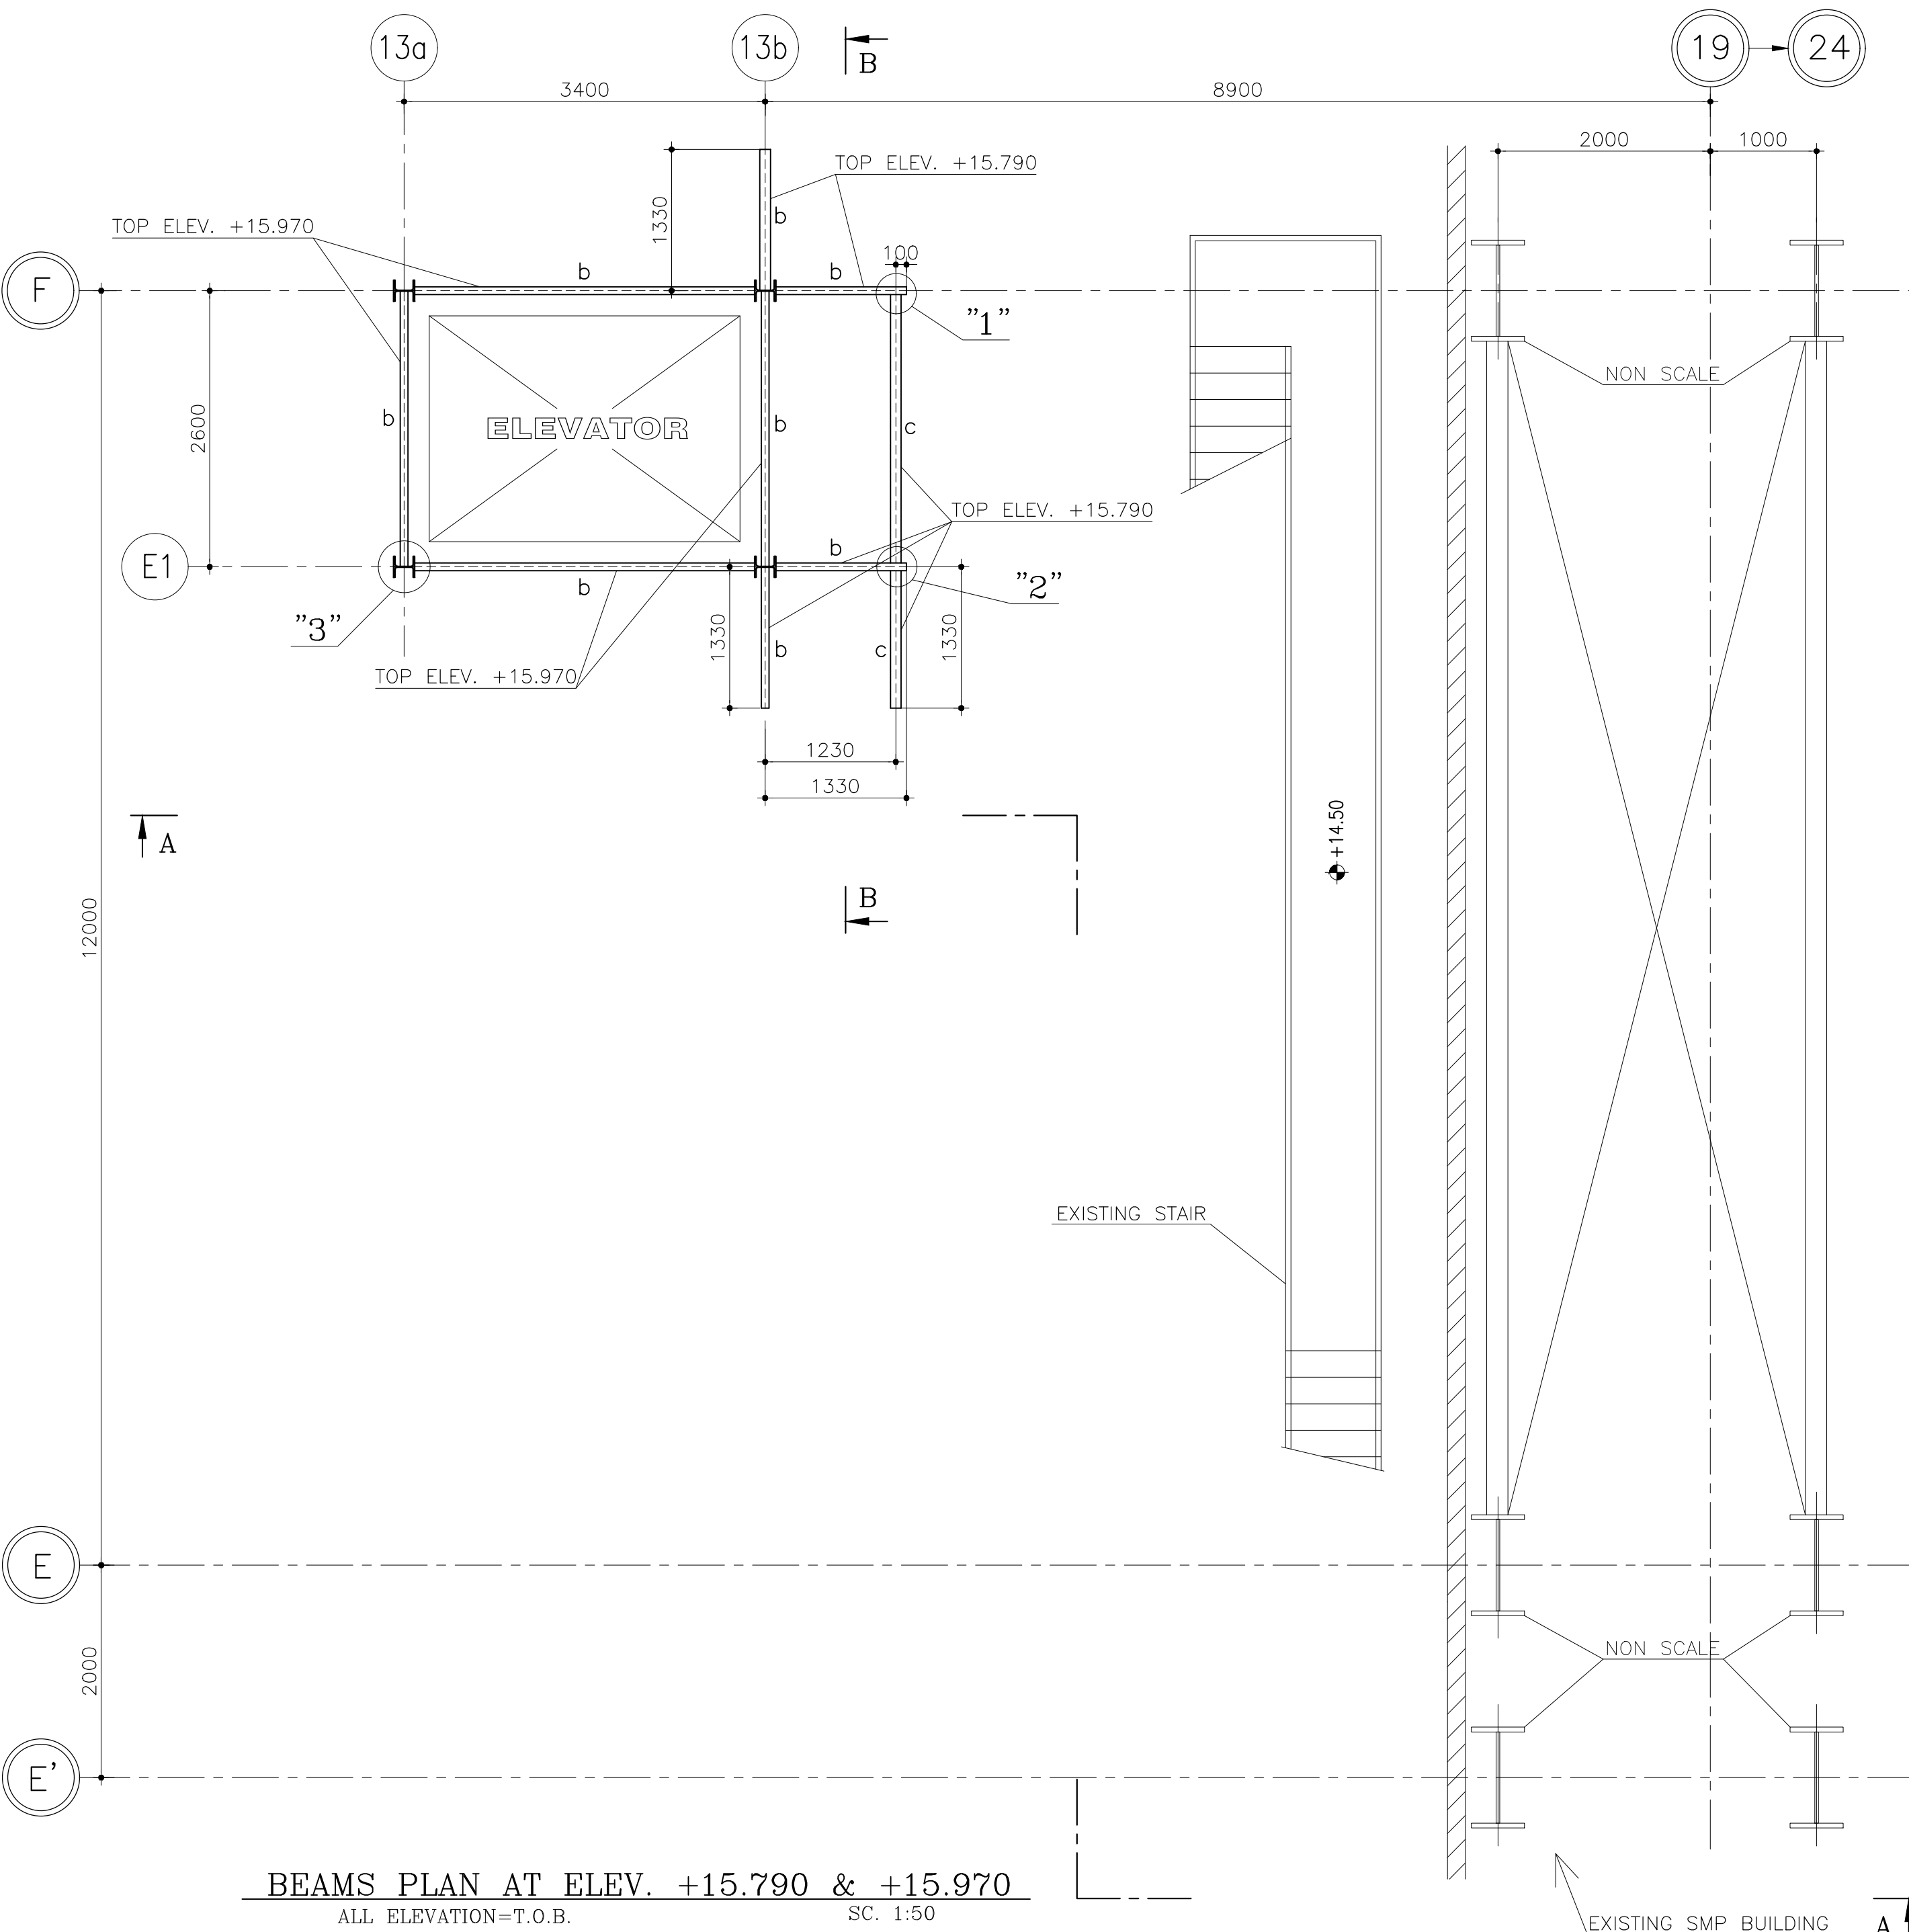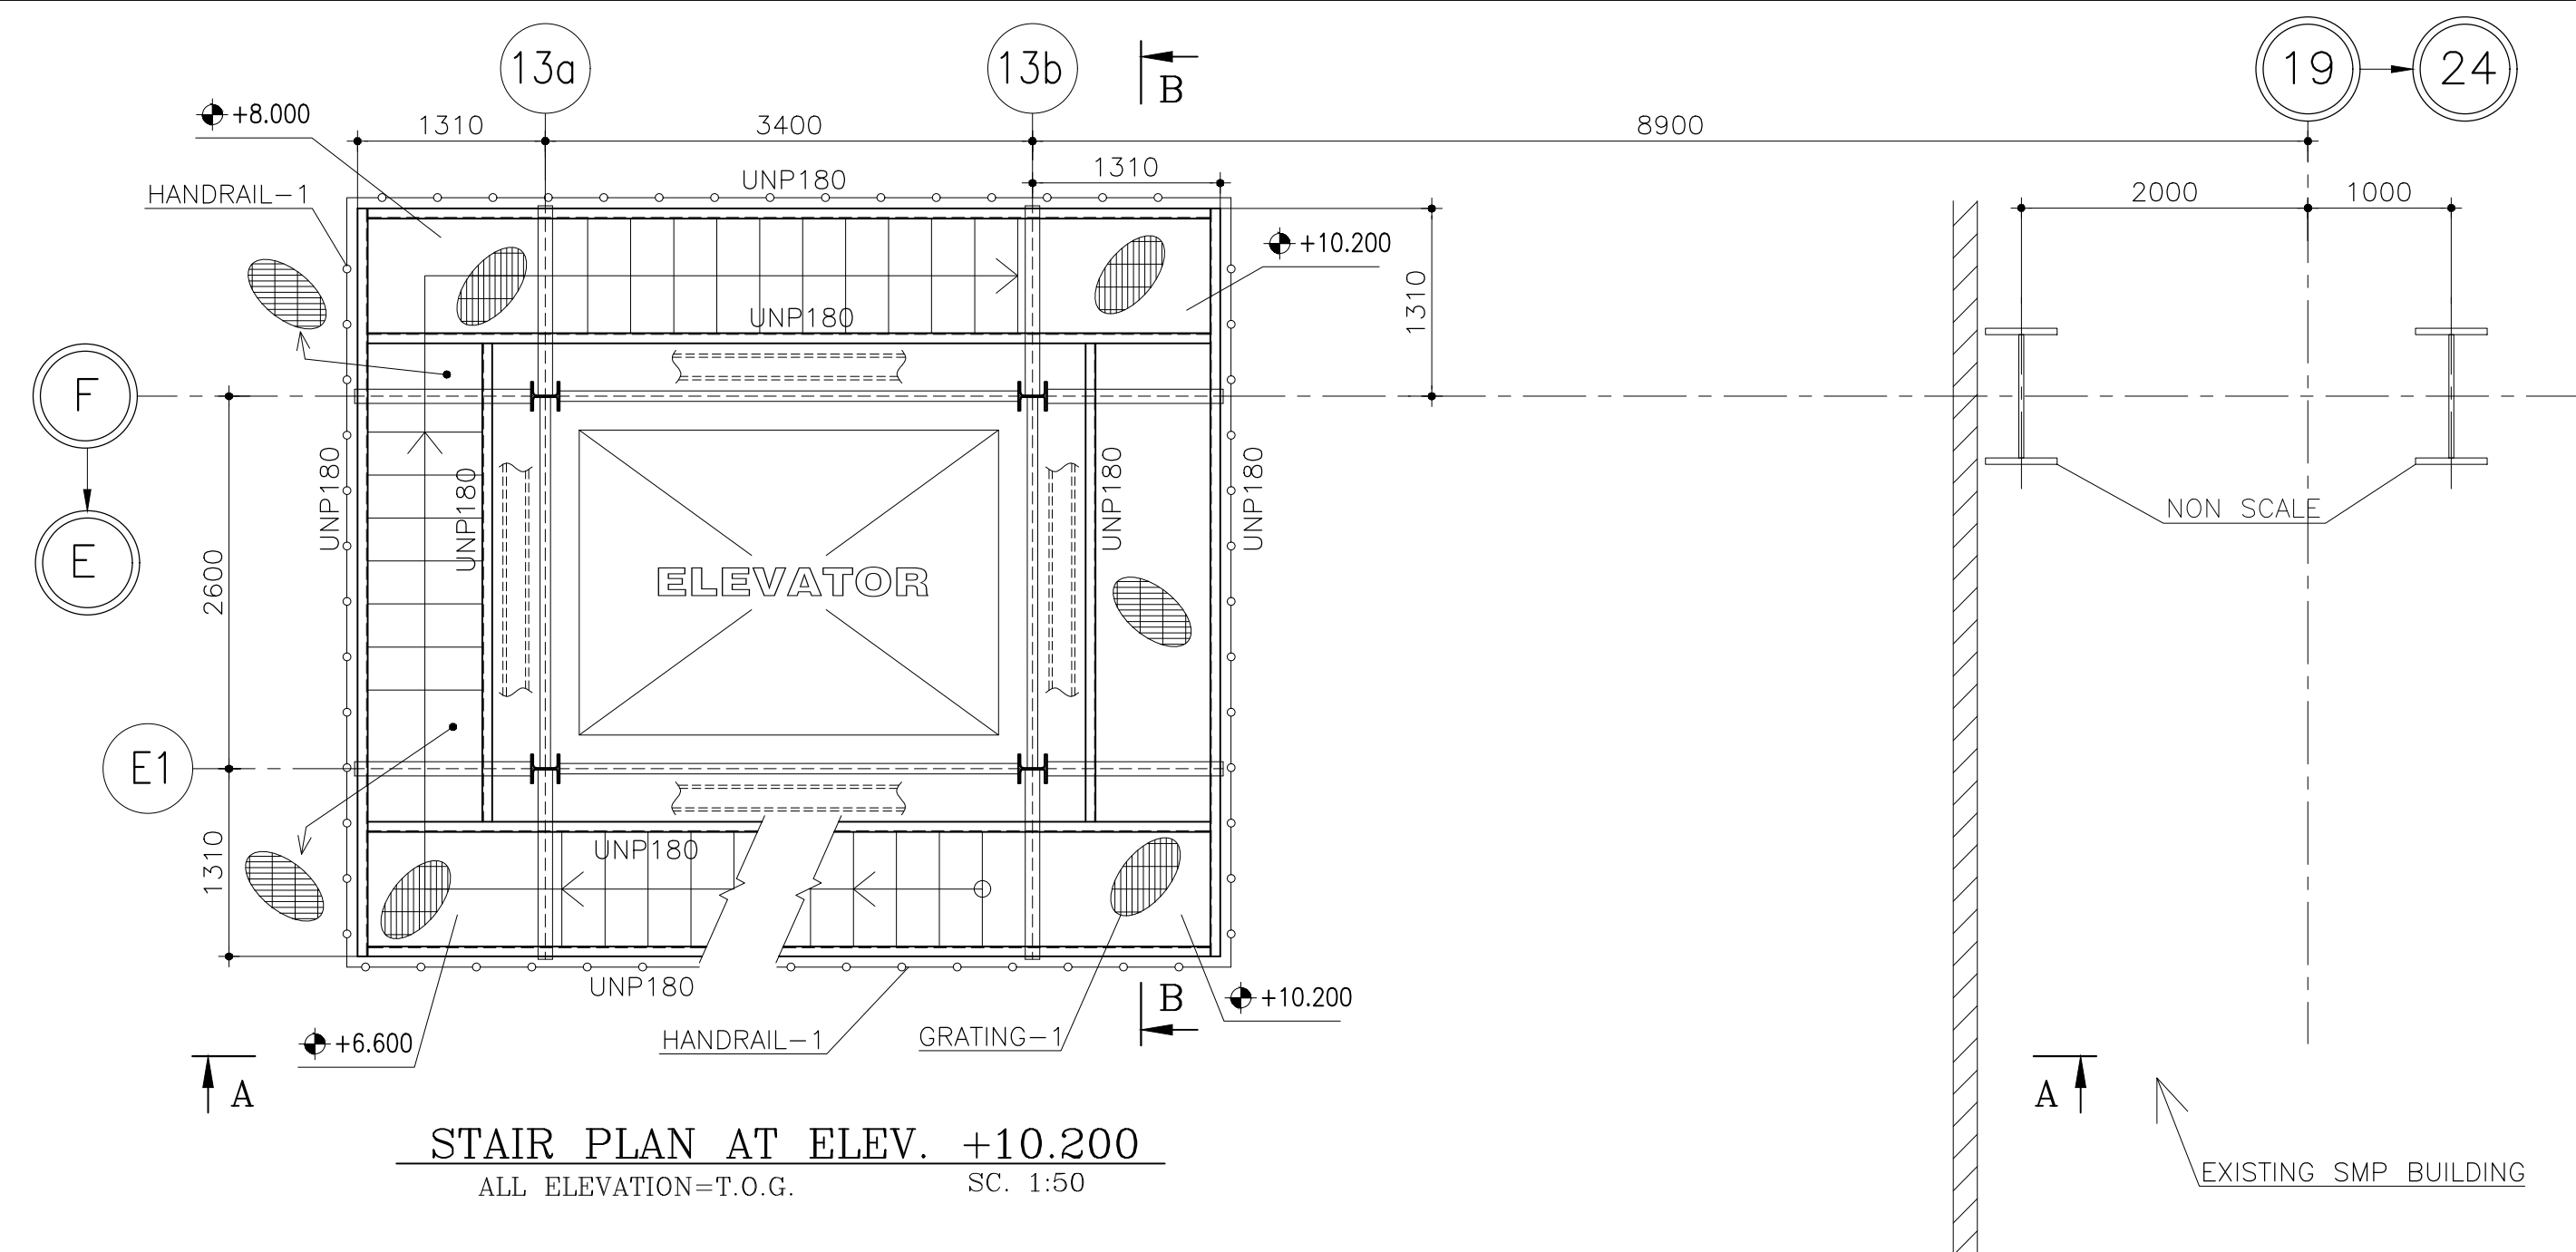


ملاحظات:	NOTES:
۱- جهت فهرست نقشه ها به نقشه CVSS-001 مراجعه شود.	
۲- برای ملاحظات کلی به نقشه CVSS-002 مراجعه شود.	
	1-FOR REFERENCE DRAWINGS REFER TO DWG. NO. CVSS-001.
	2-FOR GENERAL NOTES REFER TO DWG. NO. CVSS-002.

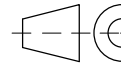
O1	99/12/23	Issued For Construction REVISED WHERE INDICATED 	YAGHOobi	HADDAD	A.TAHERi	A.TAHERi		Horri	Oroizi
O0	99/11/19	Issued For Approval							
Rev.	Date	Revisions description	Drawn by	Designed by	Checked by	Approved1	Approved2		
 کارخانه شرکت سهامی ذوب آهن اصفهان					Contractual Item:				
					98/131974 98/12/28				
Ordered by: E.S.Co					Quantity: -		Item:		
 شرکت مهندسی بین المللی فولاد تکنیک					Mass (Kg)		Ref.		
					-				
Contractor : Foolad Technic International Engineering Co.					Material		Replaces		
					-				
تایمیه زیر بناجه: کوره پایی کوره پایی شماره ۳					فولاد پروژه: احداث کوره پایی شماره ۳ و بازسازی کوره پایی شماره ۱				
Plant-Plant Unit: Lode Furnace-Lode Furnace No.3					Sub.Project Title: Construction of LF No.3 and Reconstruction of LF No.1				
Designed by		M.HADDAD		Title:		عنوان:			
Checked by		A.TAHERi		GENERAL-GENERAL ELEVATOR PLANS & DETAILS		Scale: AS SHOWN		Sheet / Follow	
Drawn by		H.YAGHOobi							
Approved1		A.TAHERi		E.S.Co. Dwg. Number				Sheets No. -	
Approved2		M.Horri		FIECo. Dwg. Number				Sheet / Follow	
CAD File No.		M.Oroizi						1/-	

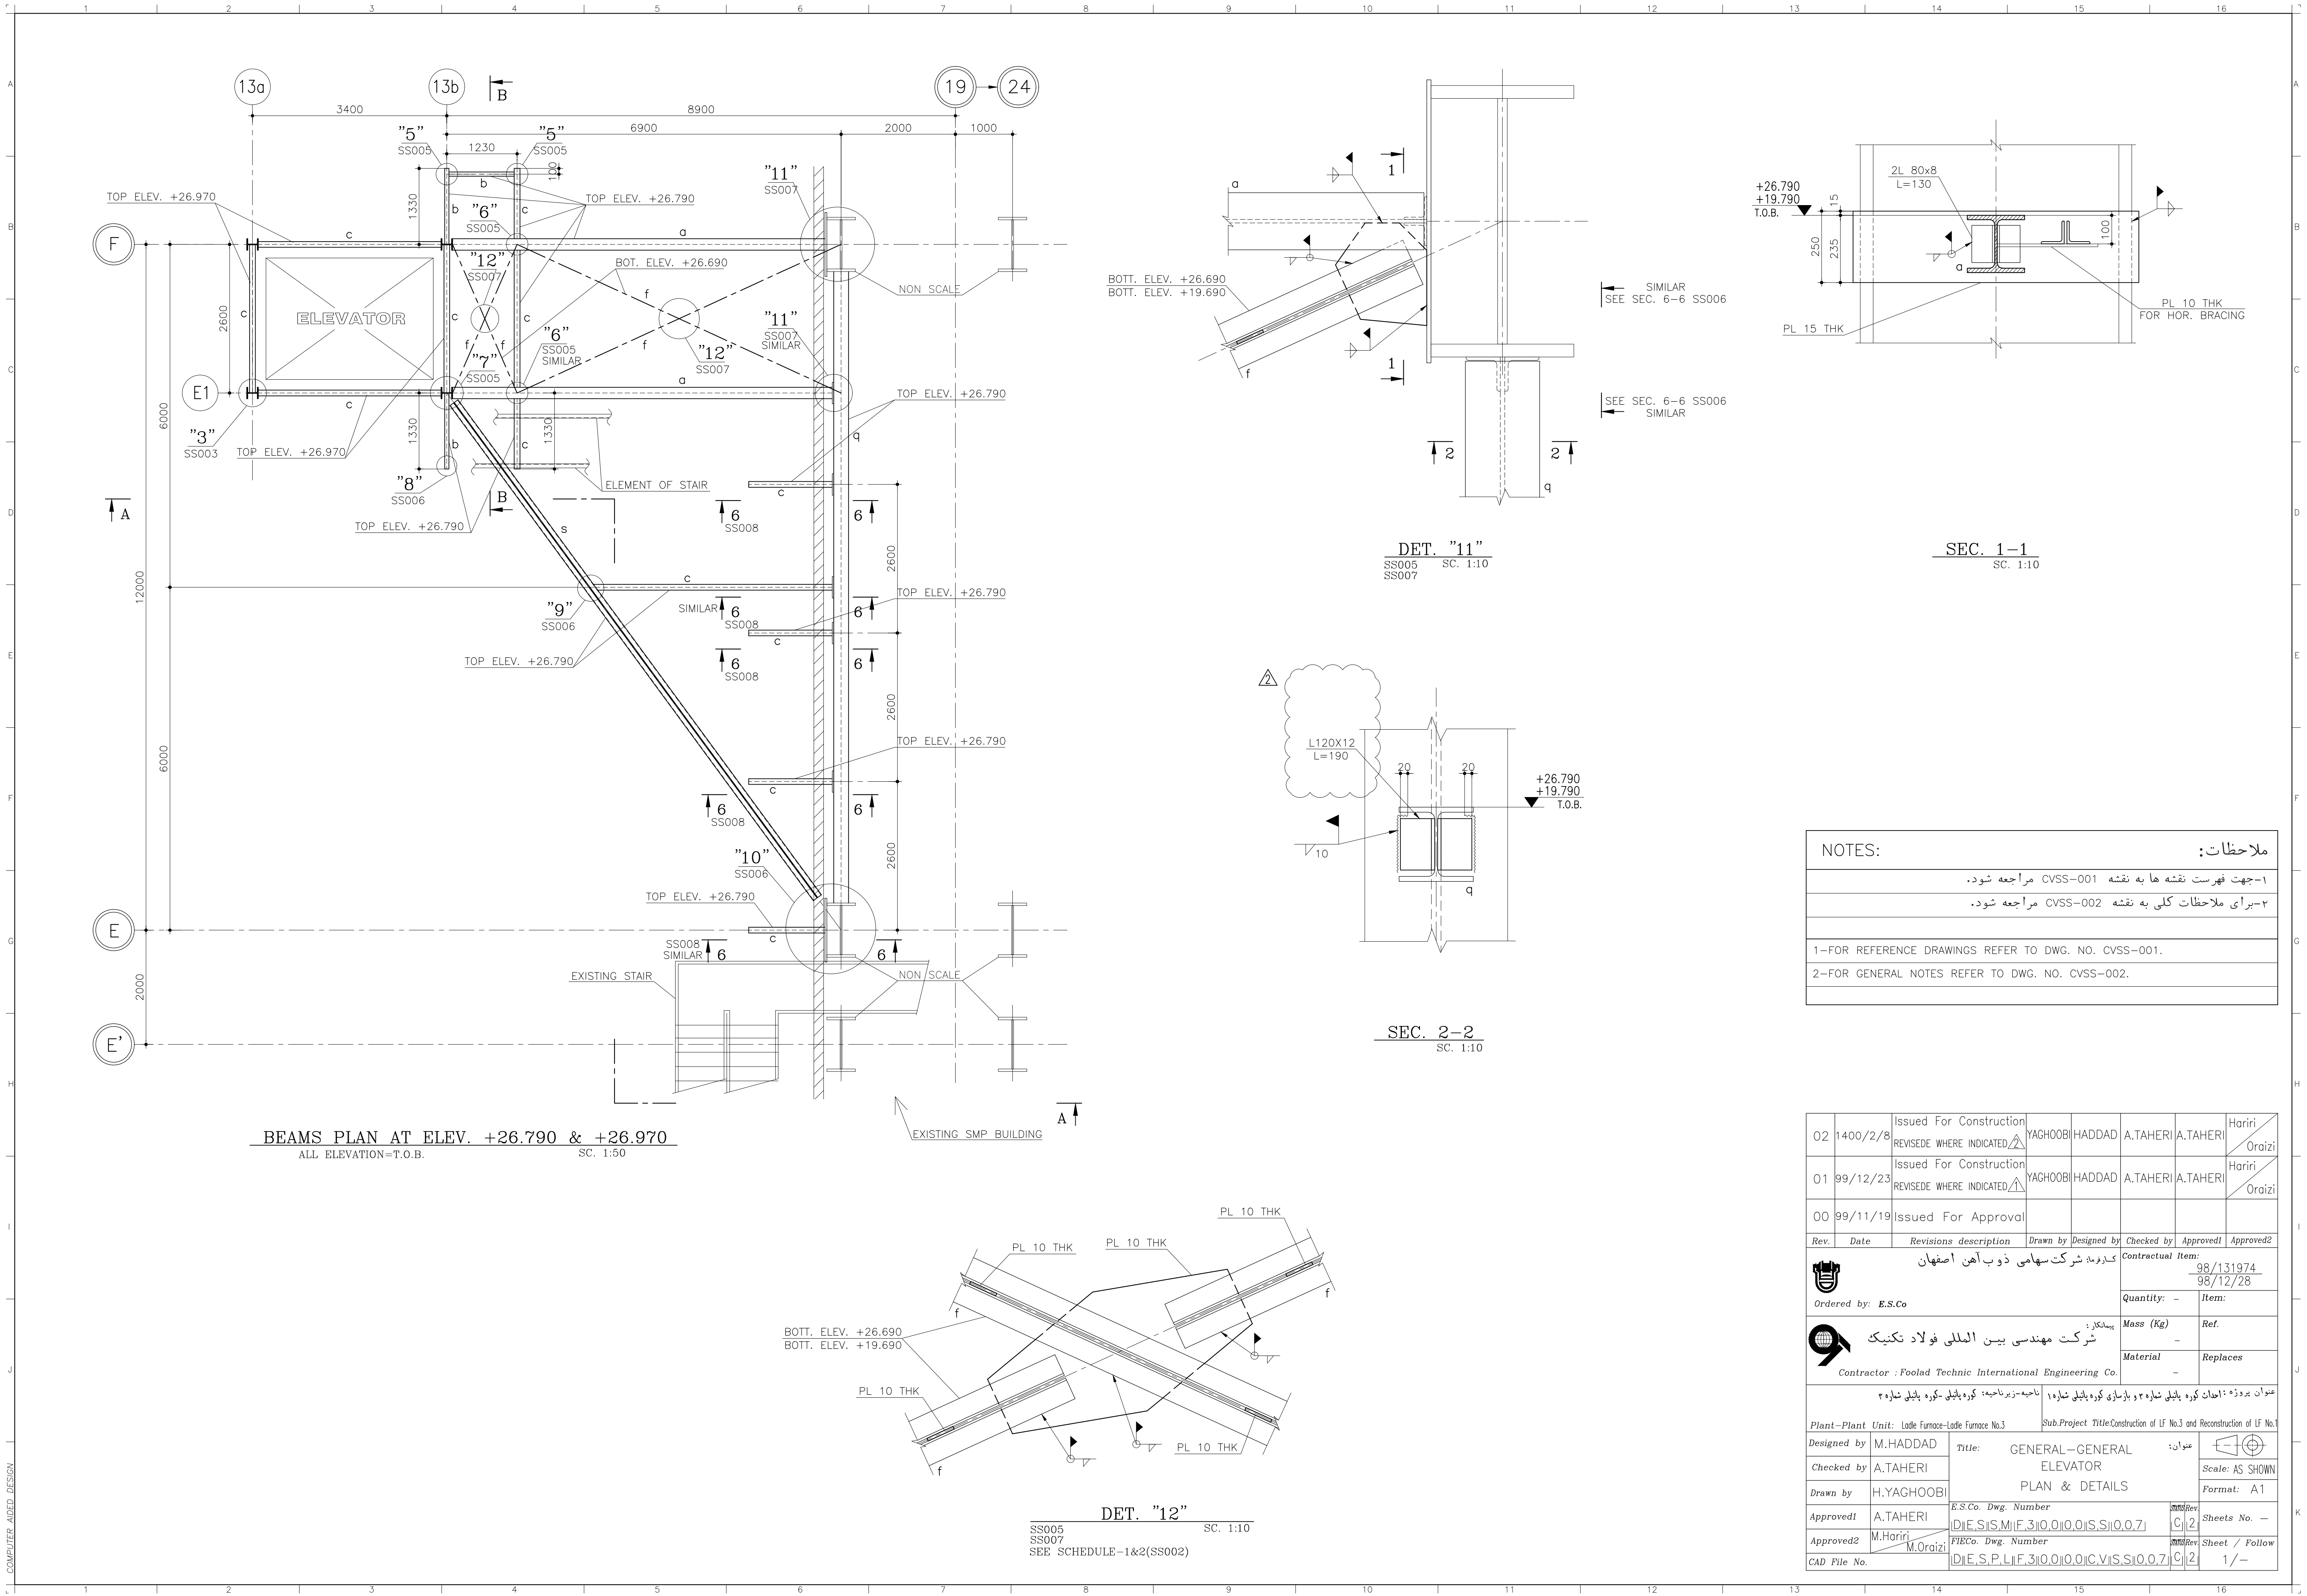


BEAMS PLAN AT ELEV. +26.790 & +26.970
ALL ELEVATION=T.O.B. SC. 1:50

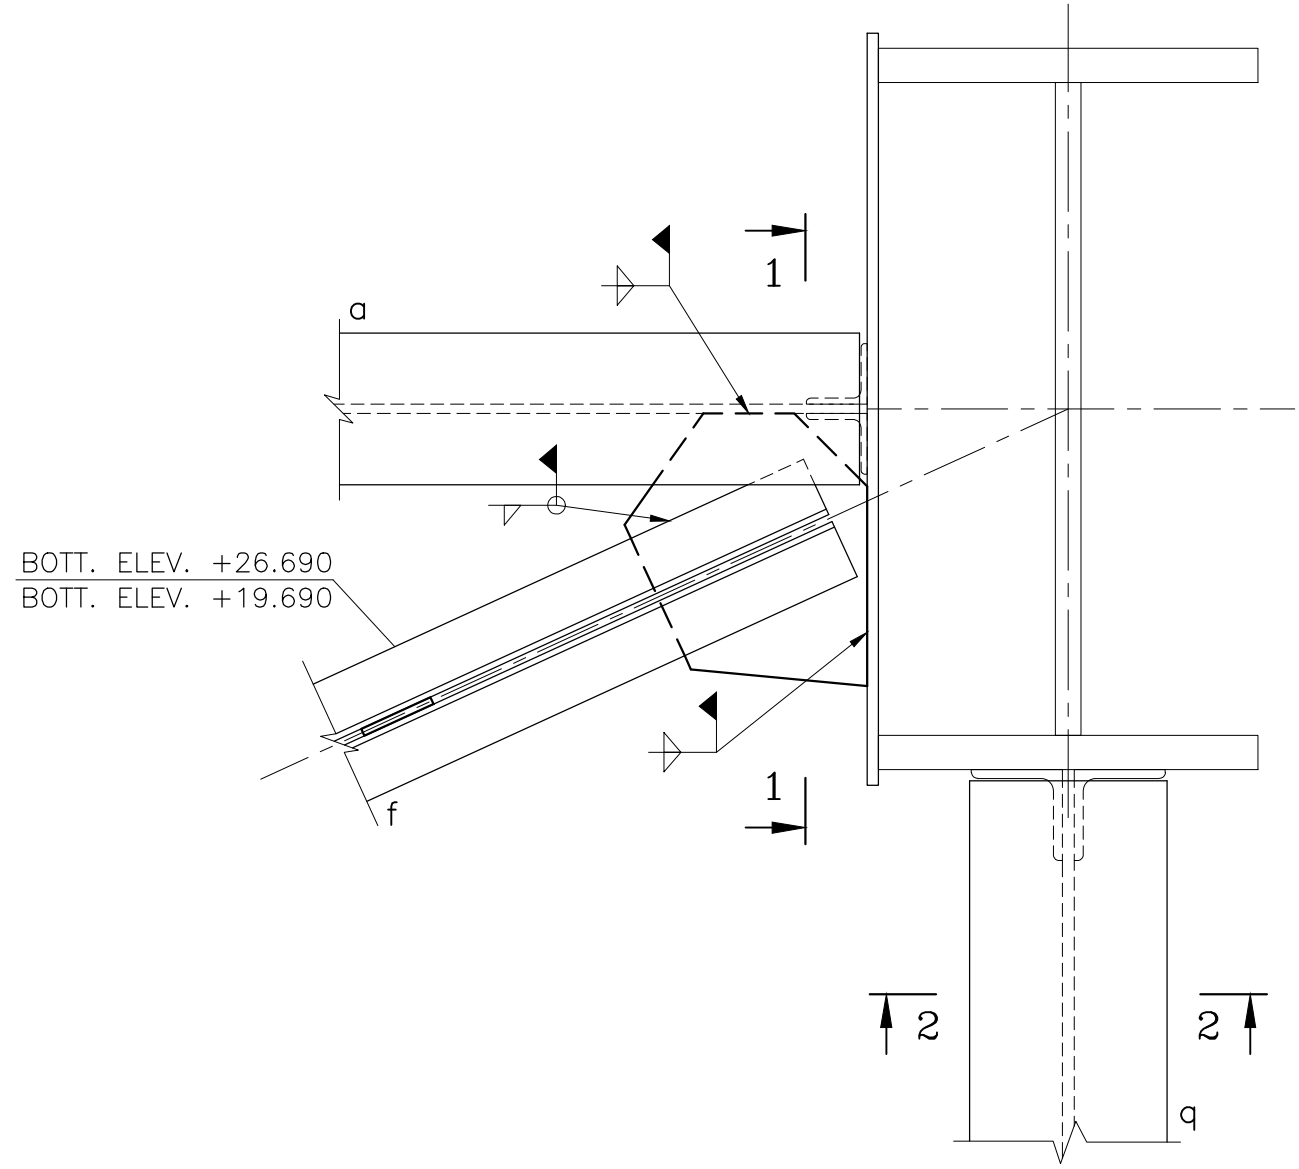


DET. "11"
SS005 SC. 1:10
SS007

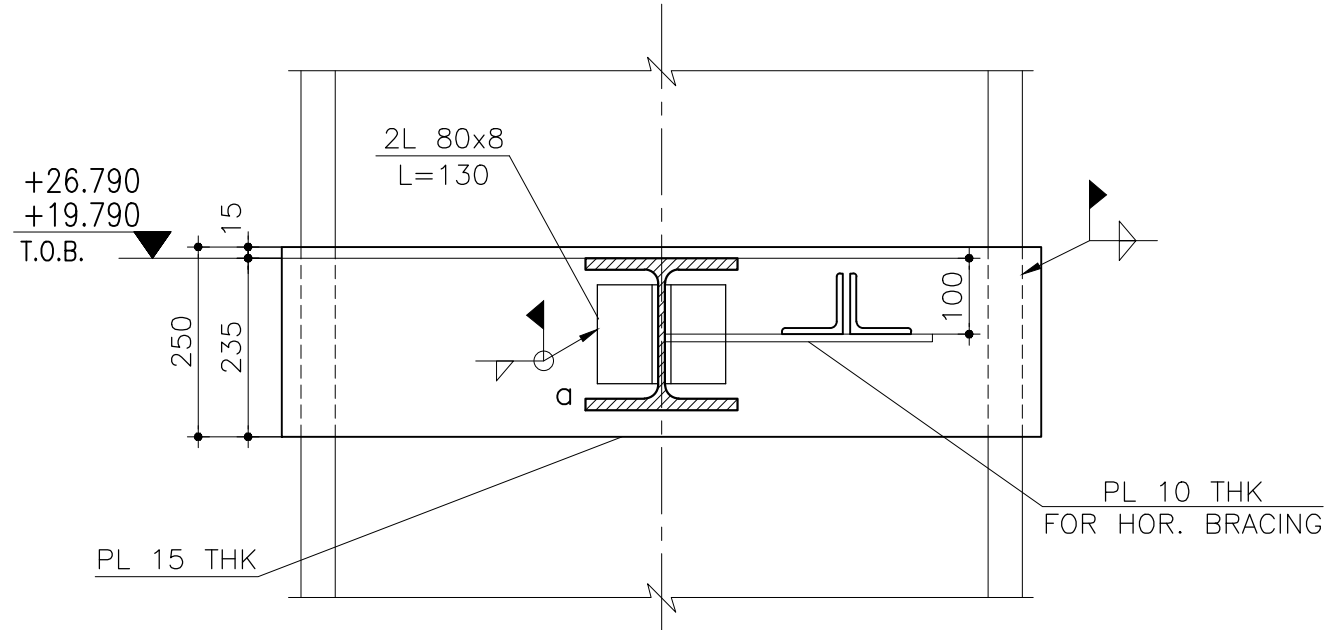

SEC. 1-1
SC. 1:10

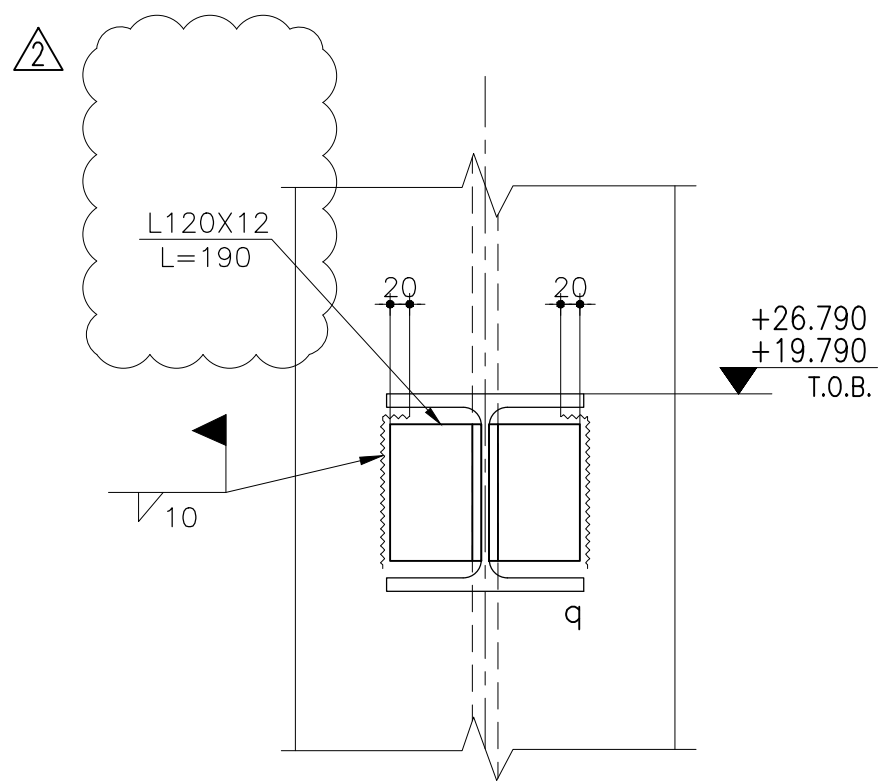


SEC. 2-2
SC. 1:10

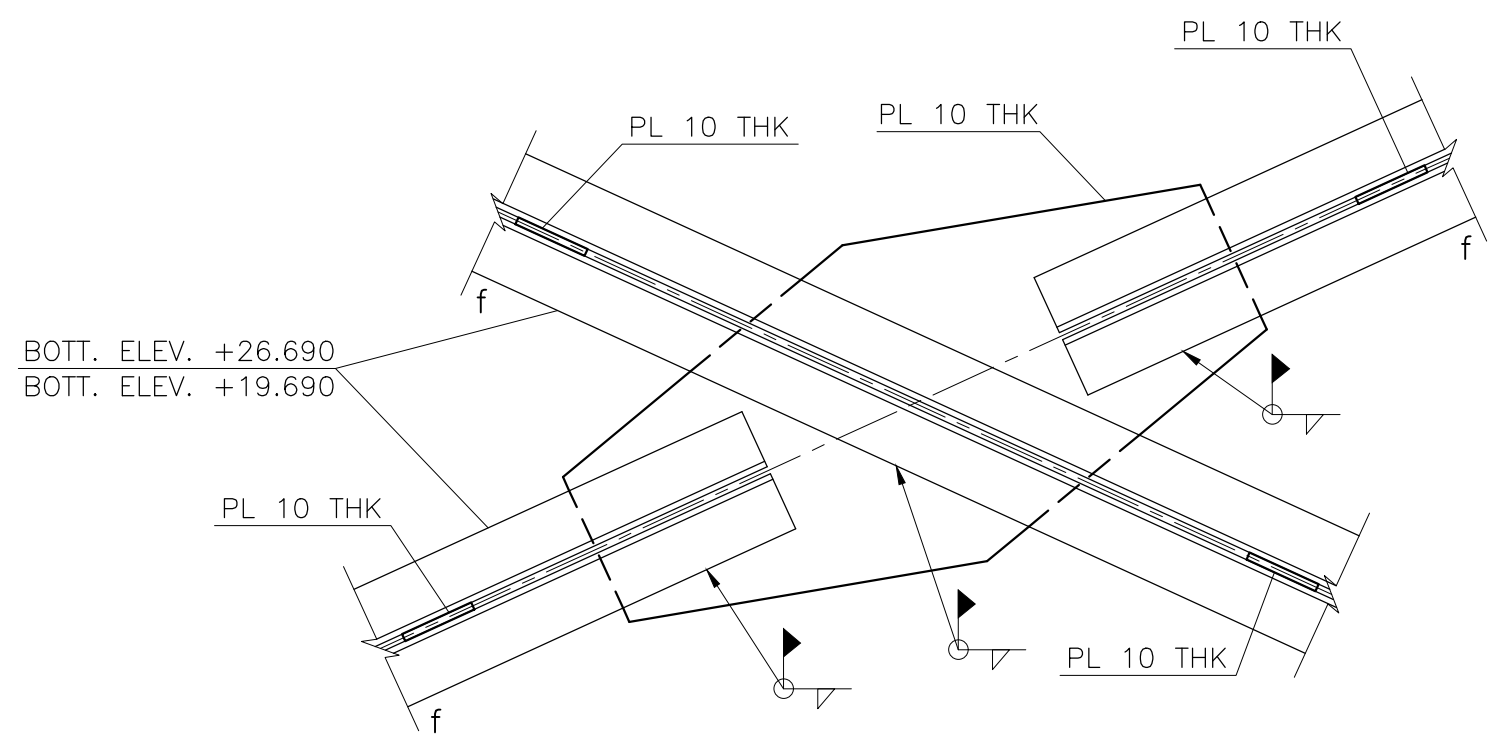

DET. "12"
SS005 SC. 1:10
SS007
SEE SCHEDULE-1&2(SS002)


NOTES:		ملاحظات:
۱-جهت فهرست نقشه ها به نقشه CVSS-001 مراجعه شود.		
۲-برای ملاحظات کلی به نقشه CVSS-002 مراجعه شود.		
1-FOR REFERENCE DRAWINGS REFER TO DWG. NO. CVSS-001.		
2-FOR GENERAL NOTES REFER TO DWG. NO. CVSS-002.		

02	1400/2/8	Issued For Construction REVISED WHERE INDICATED	YAGHOOB	HADDAD	A.TAHERI	A.TAHERI	Hariri
01	99/12/23	Issued For Construction REVISED WHERE INDICATED	YAGHOOB	HADDAD	A.TAHERI	A.TAHERI	Hariri
00	99/11/19	Issued For Approval					Oraizi
Rev.	Date	Revisions description	Drawn by	Designed by	Checked by	Approved	Approved2
		کاردونه شرکت سهامی ذوب آهن اصفهان		Contractual Item:		98/131974	98/12/28
		Ordered by: E.S.Co		Quantity: -		Item:	
		پیمانکار: شرکت مهندسی بین المللی فولاد تکنیک		Mass (Kg)		Ref.	
		Contractor : Poolad Technic International Engineering Co.		Material		Replaces	
		عنوان پروژه: احداث کوره پختنی شماره ۳ و بازسازی کوره پختنی شماره ۱ ناحیه-زیرناحیه: کوره پختنی -کوره پختنی شماره ۳		Plant-Plant Unit: Lode Furnace-Lode Furnace No.3		Sub.Project Title:Construction of LF No.3 and Reconstruction of LF No.1	
		Designed by	M.HADDAD	Title: GENERAL-GENERAL ELEVATOR		عنوان:	
		Checked by	A.TAHERI	PLAN & DETAILS		Scale: AS SHOWN	
		Drawn by	H.YAGHOOB	Format: A1			
		Approved1	A.TAHERI	E.S.Co. Dwg. Number		Rev	
		Approved2	M.Hariri	FIECo. Dwg. Number		Sheets No. -	
		CAD File No.	M.Oraizi	Sheet / Follow		1/-	

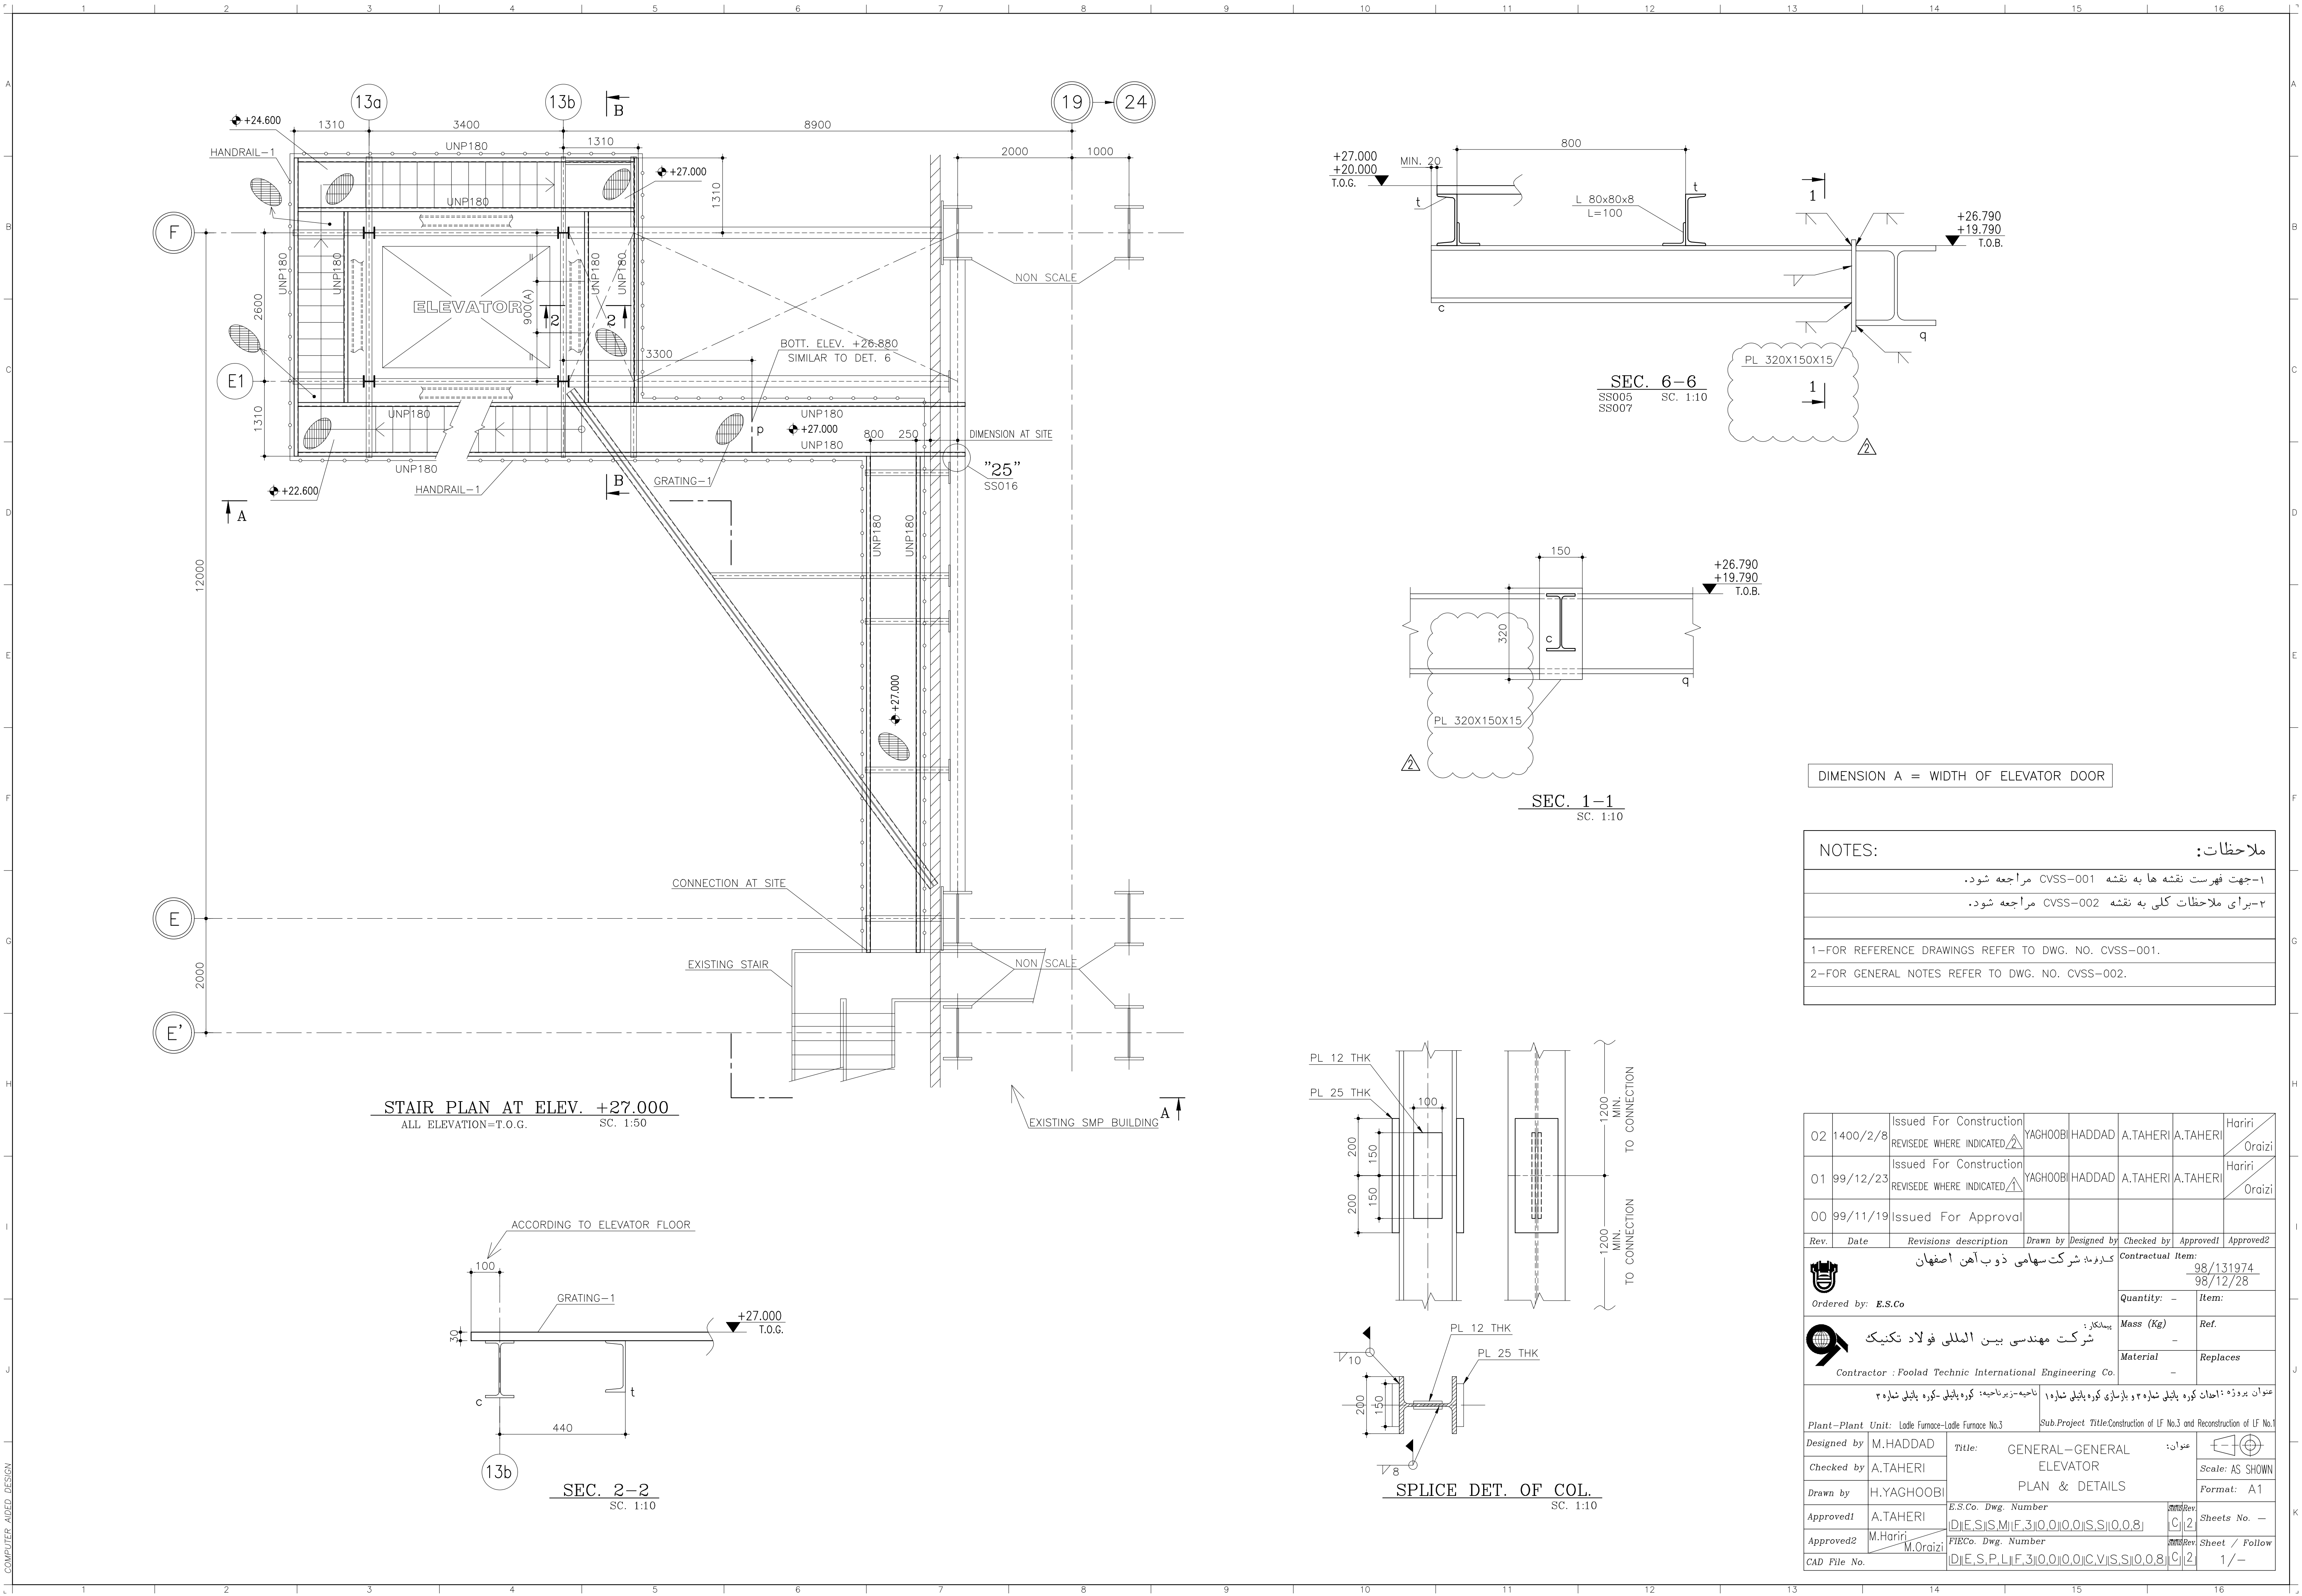


NOTES:		ملاحظات:
1-جهت فهرست نقشه ها به نقشه CVSS-001 مراجعه شود.		
2-برای ملاحظات کلی به نقشه CVSS-002 مراجعه شود.		
1-FOR REFERENCE DRAWINGS REFER TO DWG. NO. CVSS-001.		
2-FOR GENERAL NOTES REFER TO DWG. NO. CVSS-002.		



02	1400/2/8	Issued For Construction REVISED WHERE INDICATED	YAGHOOBI	HADDAD	A.TAHERI	A.TAHERI	Hariri
01	99/12/23	Issued For Construction REVISED WHERE INDICATED	YAGHOOBI	HADDAD	A.TAHERI	A.TAHERI	Oraizi
00	99/11/19	Issued For Approval					
Rev.	Date	Revisions description	Drawn by	Designed by	Checked by	Approved	Approved2
کاردومه شرکت سهامی ذوب آهن اصفهان							Contractual Item: 98/131974 98/12/28
Ordered by: E.S.Co							Quantity: - Item:
پیمانکار: شرکت مهندسی بین المللی فولاد تکنیک							Mass (Kg) -
Contractor : Poolad Technic International Engineering Co.							Material -
عنوان پروژه: احداث کوره پائلی شماره ۳ و بازسازی کوره پائلی شماره ۱ ناحیه-زیرناحیه: کوره پائلی-کوره پائلی شماره ۳							Ref. -
Plant-Plant Unit: Lode Furnace-Lode Furnace No.3							Replaces
Sub.Project Title:Construction of LF No.3 and Reconstruction of LF No.1							
Designed by	M.HADDAD	Title: GENERAL-GENERAL ELEVATOR					عنوان:
Checked by	A.TAHERI	PLAN & DETAILS					Scale: AS SHOWN
Drawn by	H.YAGHOOBI	E.S.Co. Dwg. Number					Format: A1
Approved1	A.TAHERI	Dwg. No. 310.010.01S.S.0.0.8					Sheets No. -
Approved2	M.Hariri	FIECo. Dwg. Number					Sheet / Follow
CAD File No.	M.Oraizi	Dwg. No. 310.010.01C.V.S.S.0.0.8					1/-

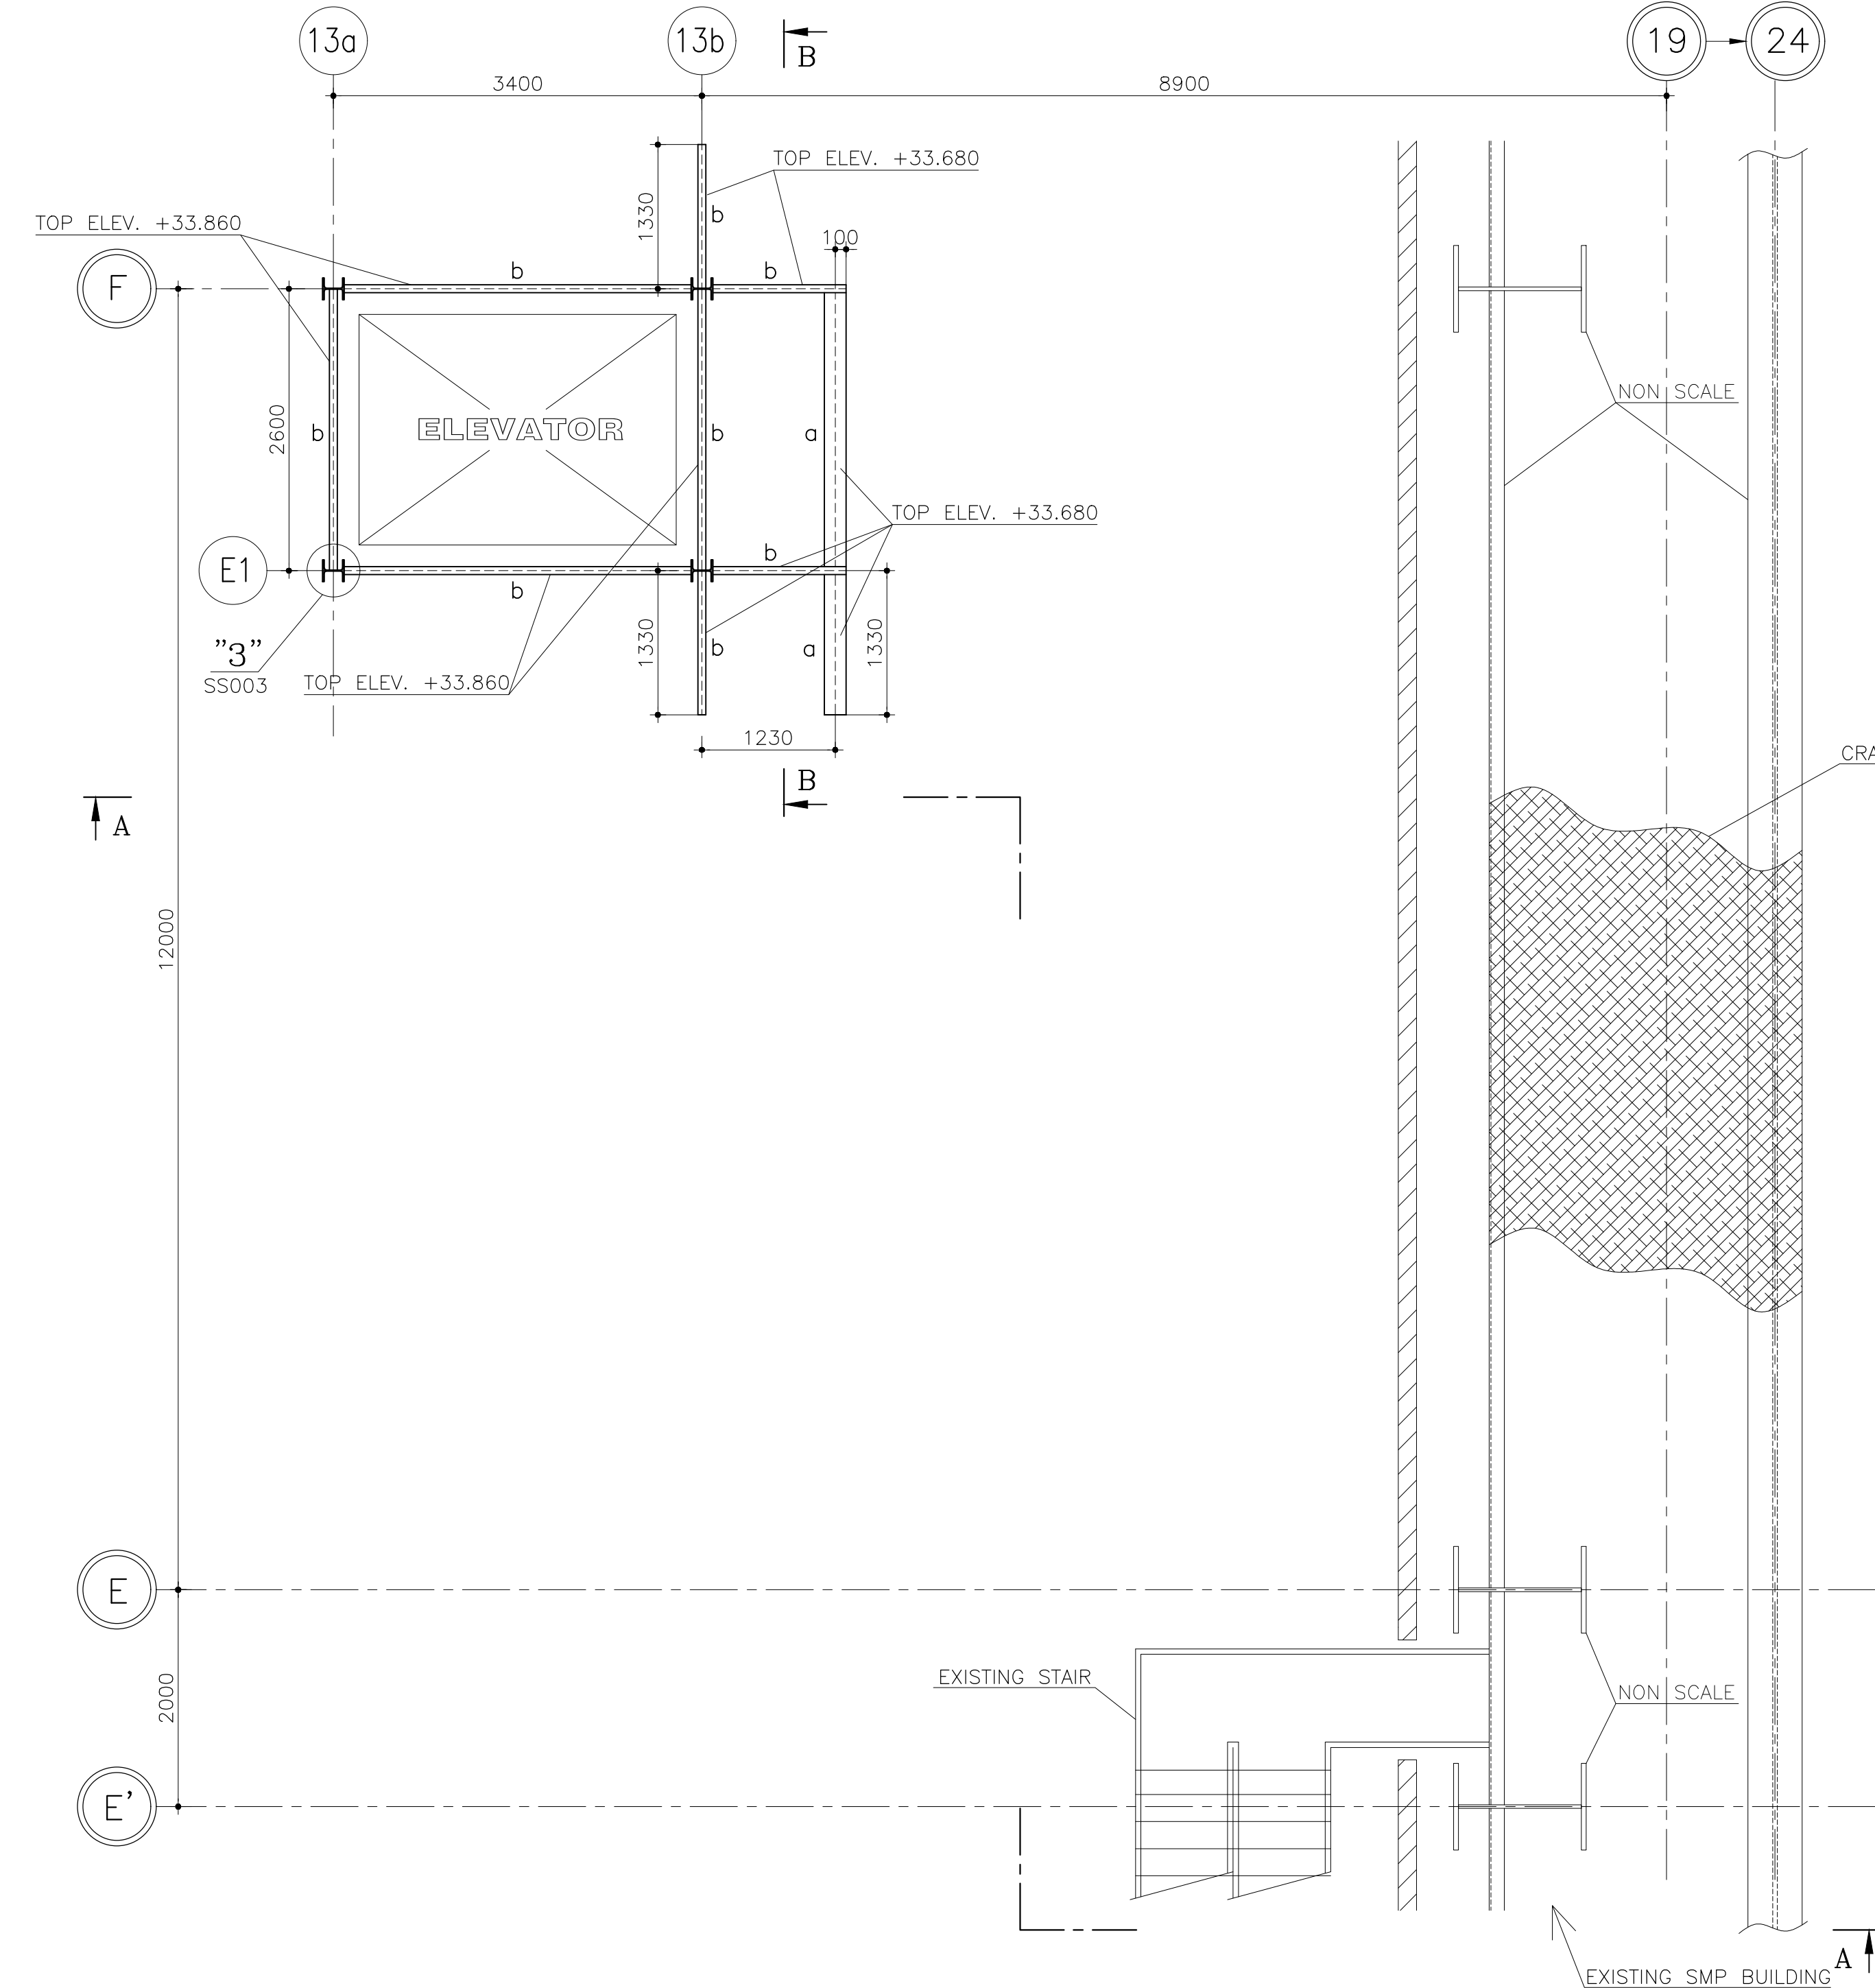


BEAMS PLAN AT ELEV. +33.680 & +33.860
ALL ELEVATION=T.O.B. SC. 1:50

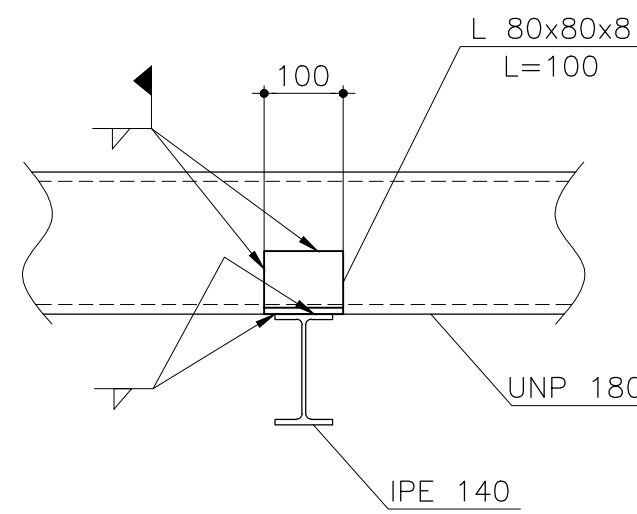

SEC. 1-1
Sc. 1:10

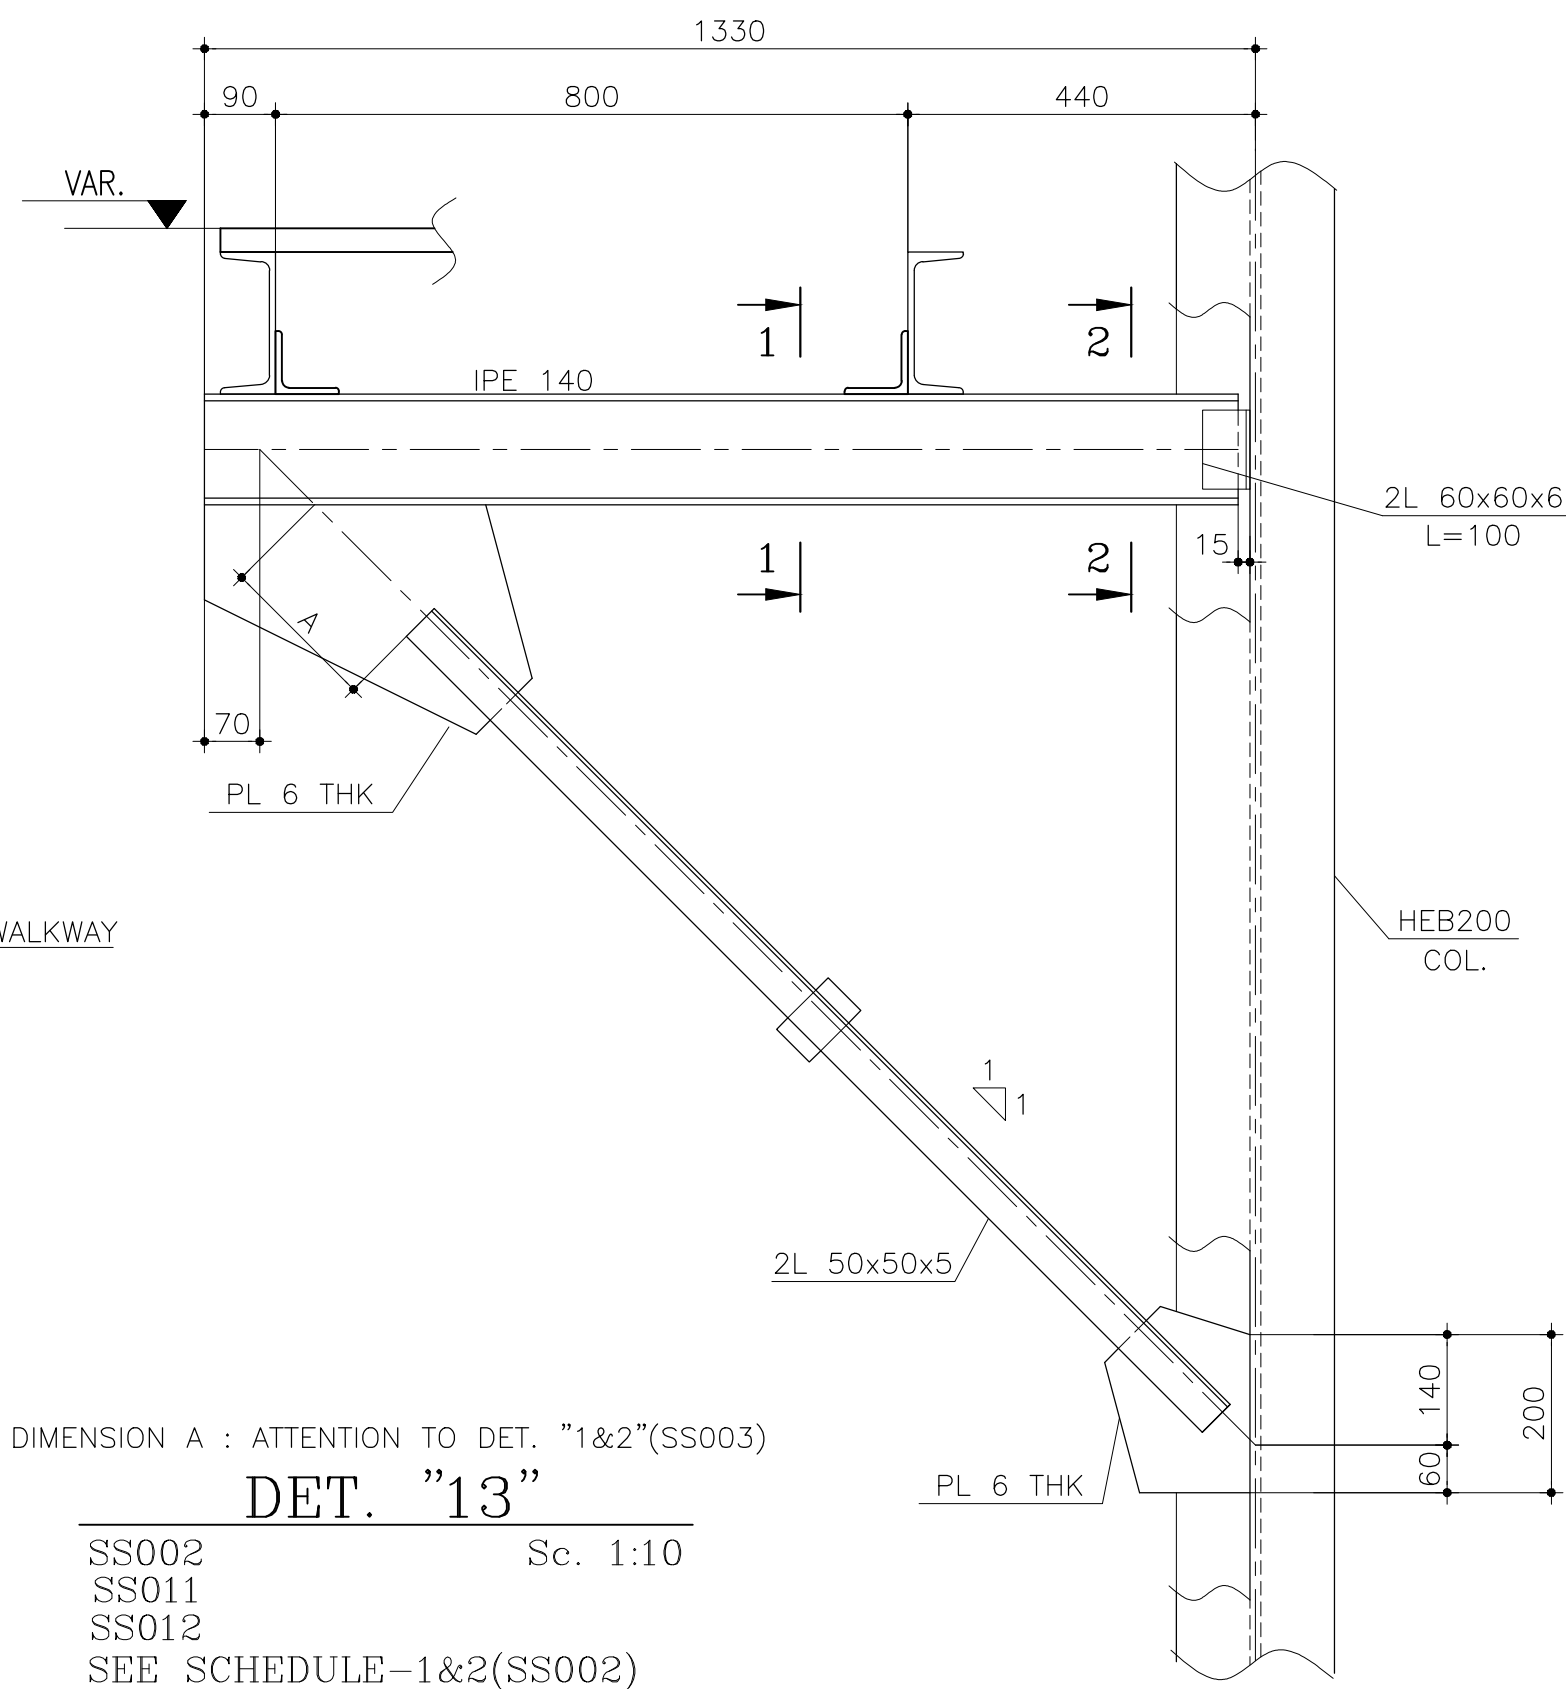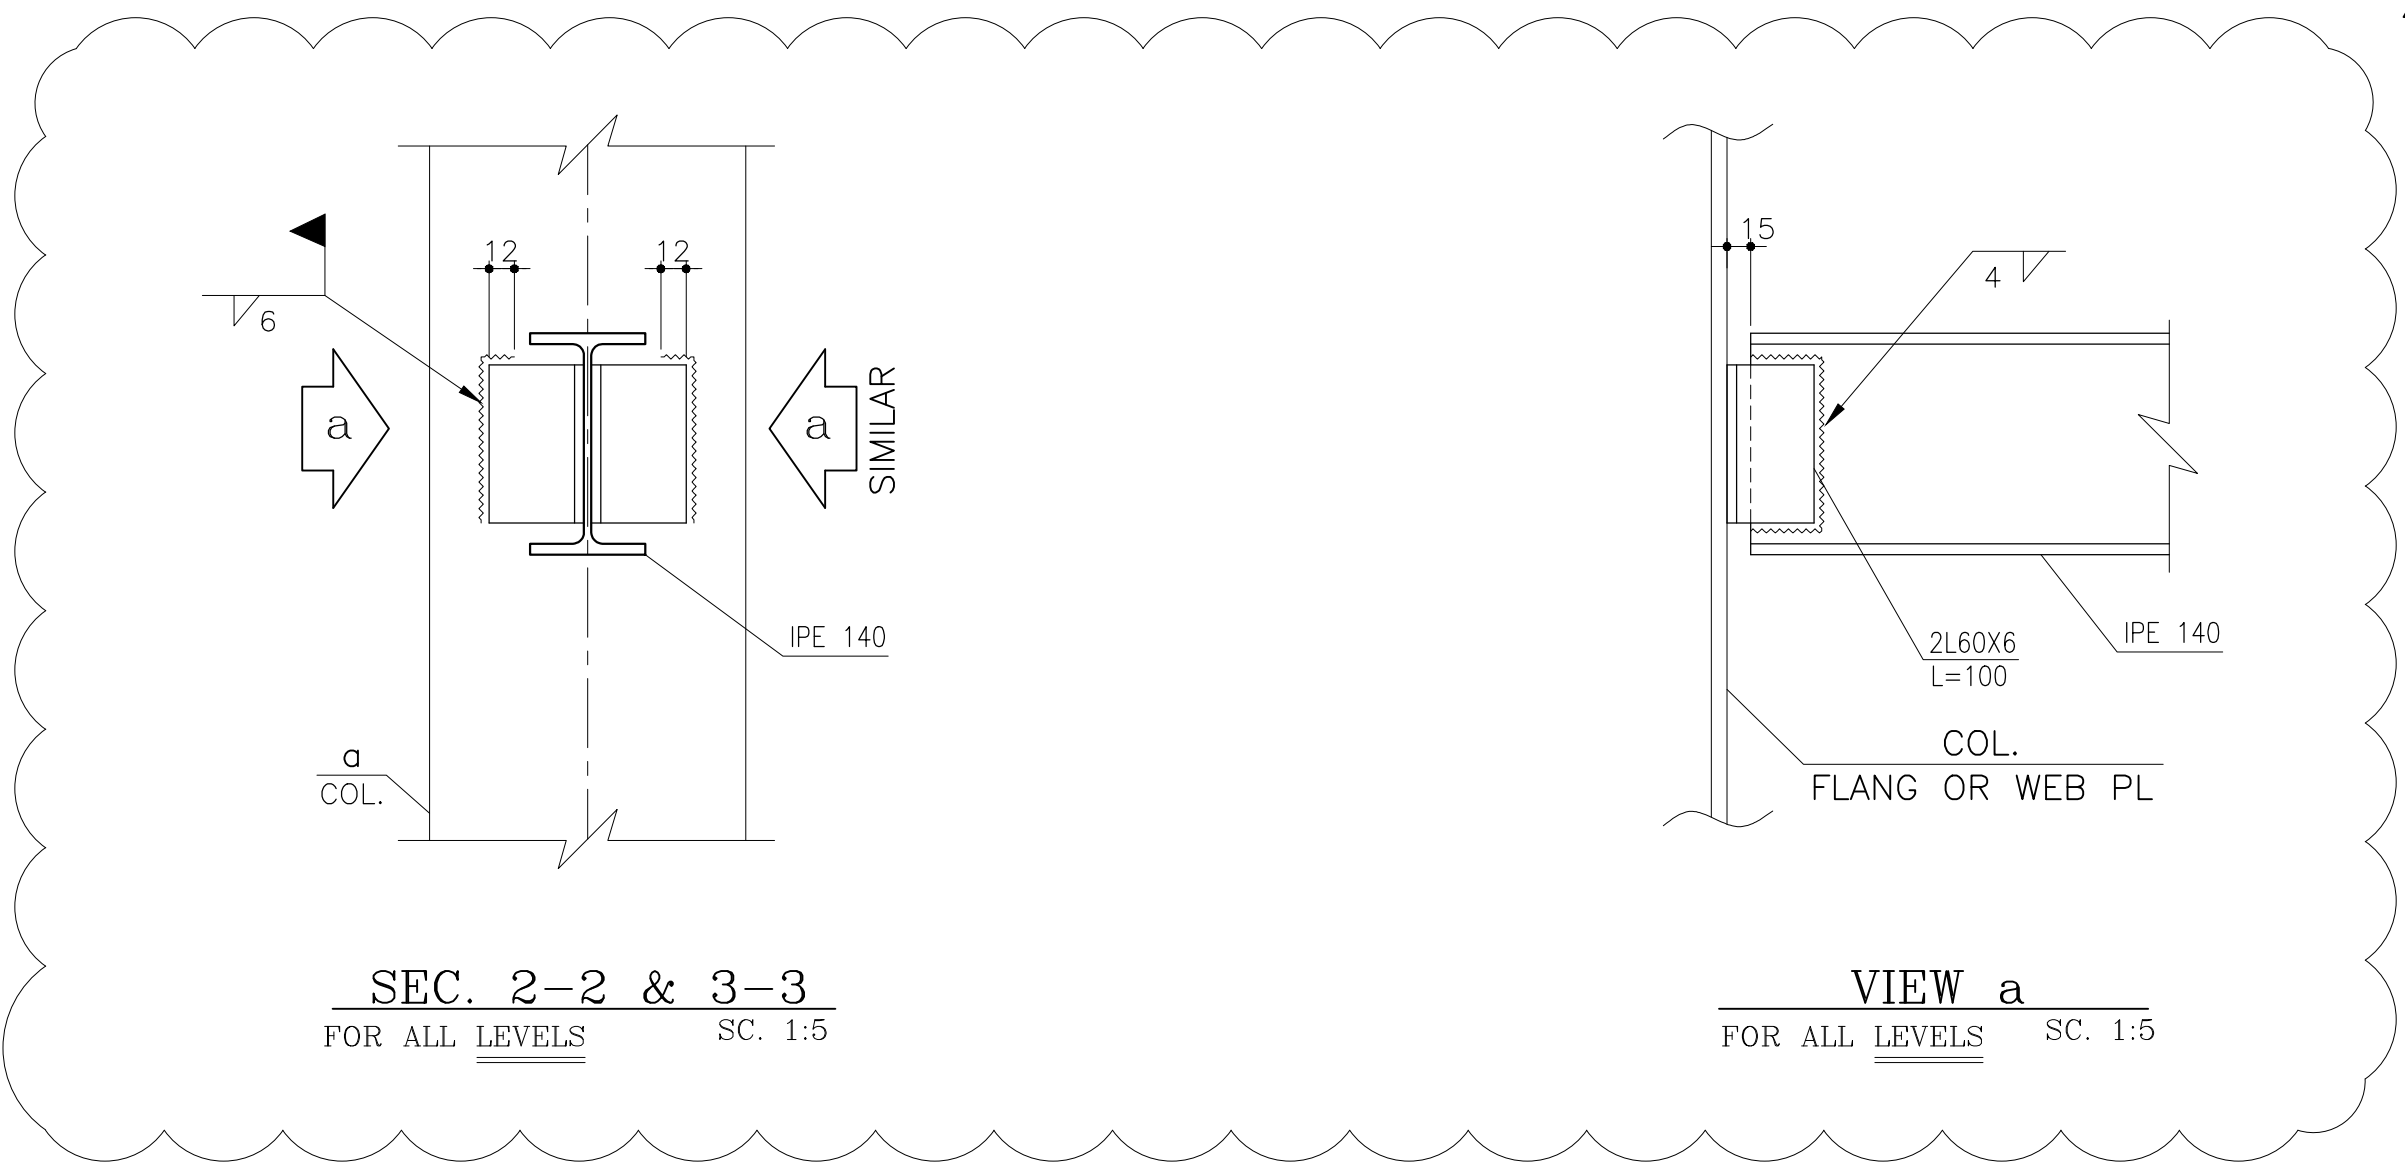





DIMENSION A : ATTENTION TO DET. "1&2"(SS003)
DET. "13"
SS002 SS011 SS012
SEE SCHEDULE-1&2(SS002)
Sc. 1:10

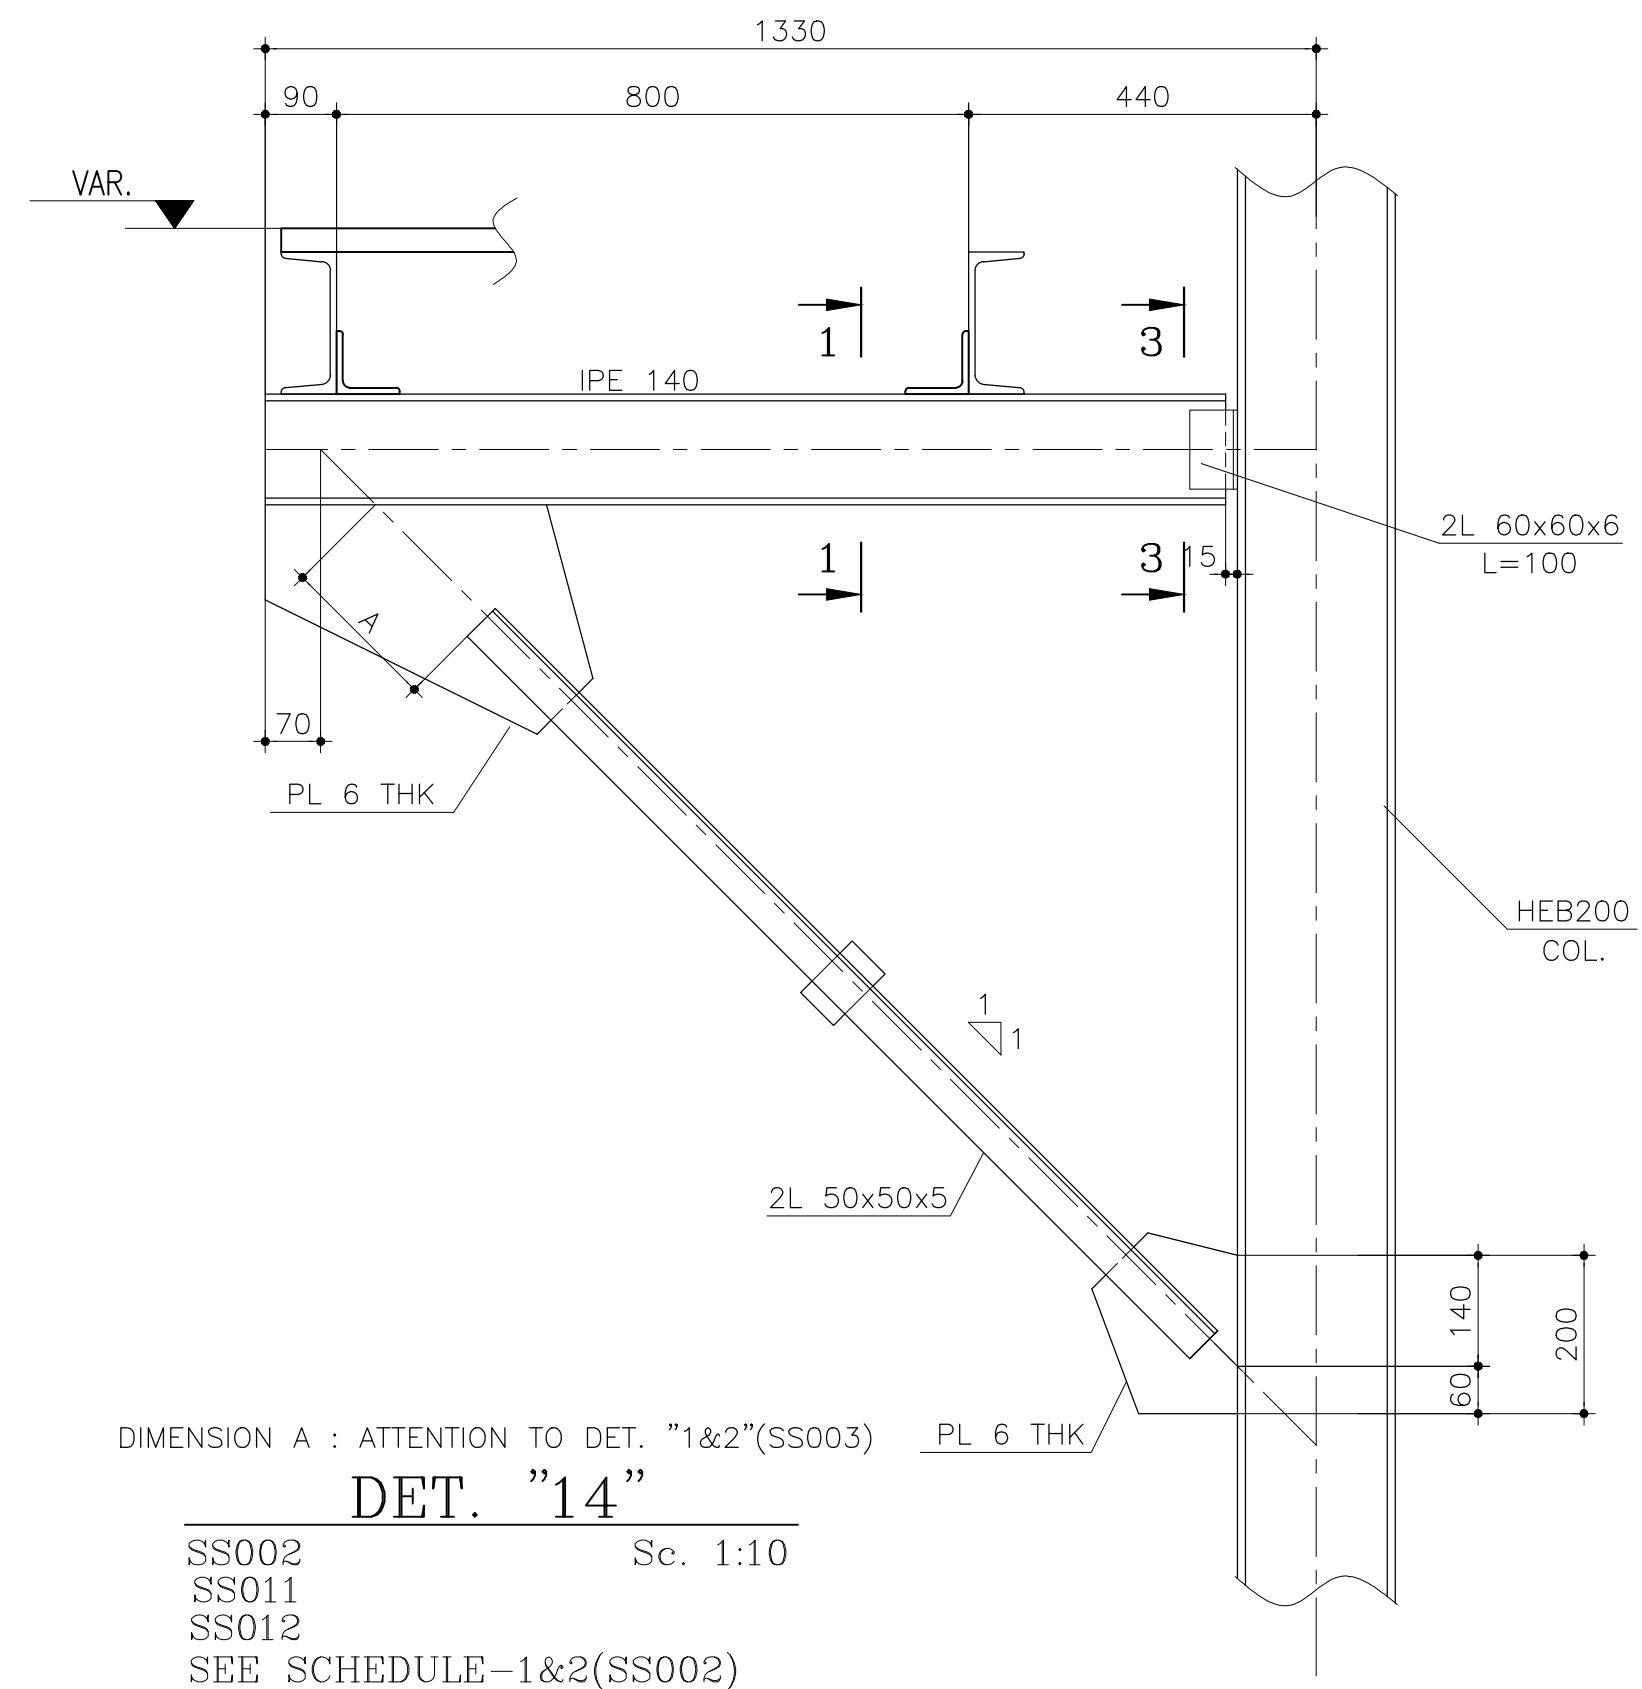

DIMENSION A : ATTENTION TO DET. "1&2"(SS003)
DET. "14"
SS002 SS011 SS012
SEE SCHEDULE-1&2(SS002)
Sc. 1:10


NOTES:		ملاحظات:
1-جهت فهرست نقشه ها به نقشه CVSS-001 مراجعه شود.		
2-برای ملاحظات کلی به نقشه CVSS-002 مراجعه شود.		
1-FOR REFERENCE DRAWINGS REFER TO DWG. NO. CVSS-001.		
2-FOR GENERAL NOTES REFER TO DWG. NO. CVSS-002.		

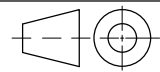
01	99/12/23	Issued For Construction	YACHOOBI	HADDAD	A.TAHERI	A.TAHERI	Hariri
00	99/11/19	REVISED WHERE INDICATED 					Oraizi
00	99/11/19	Issued For Approval					
Rev.	Date	Revisions description	Drawn by	Designed by	Checked by	Approved1	Approved2
کاروبار: شرکت سهامی ذوب آهن اصفهان					Contractual Item:		
					98/131974 98/12/28		
					Quantity: -	Item:	
Ordered by: E.S.Co					Mass (Kg)	Ref.	
					-		
					Material	Replaces	
Contractor : Foolad Technic International Engineering Co.					-		
عنوان پروژه: احداث کوره پائلی شماره ۳ و بازسازی کوره پائلی شماره ۱ ناحیه-۳ زیرناحیه: کوره پائلی - کوره پائلی شماره ۳							
Plant-Plant Unit: Lode Furnace-Lode Furnace No.3			Sub.Project Title:Construction of LF No.3 and Reconstruction of LF No.1				
Designed by	M.HADDAD		Title: GENERAL-GENERAL ELEVATOR			عنوان: 	
Checked by	A.TAHERI		PLAN & DETAILS			Scale: AS SHOWN	
Drawn by	H.YACHOOBI					Format: A1	
Approved1	A.TAHERI		E.S.Co. Dwg. Number			MSR Rev	
						C11 Sheets No. -	
Approved2	M.Hariri		FIECo. Dwg. Number			MSR Rev	
	M.Oraizi					C11 Sheet / Follow	
CAD File No.			1/-				


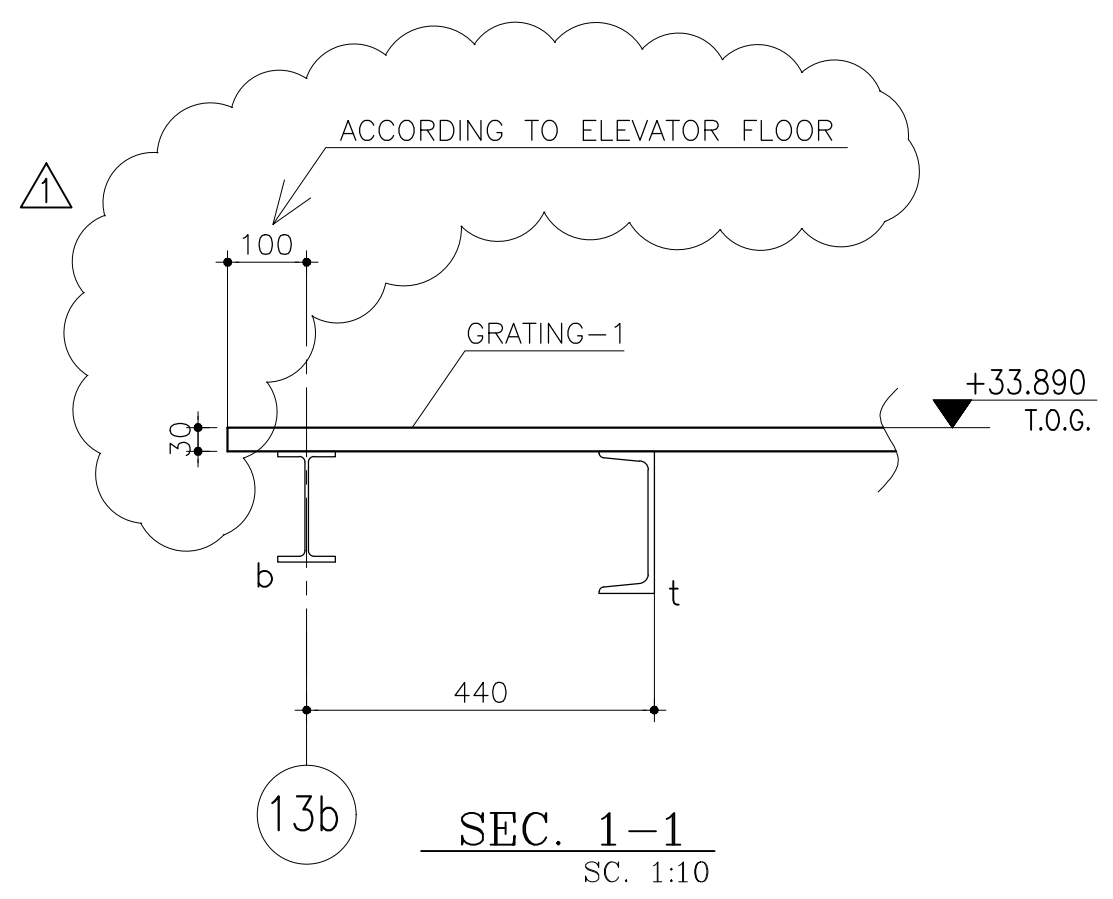
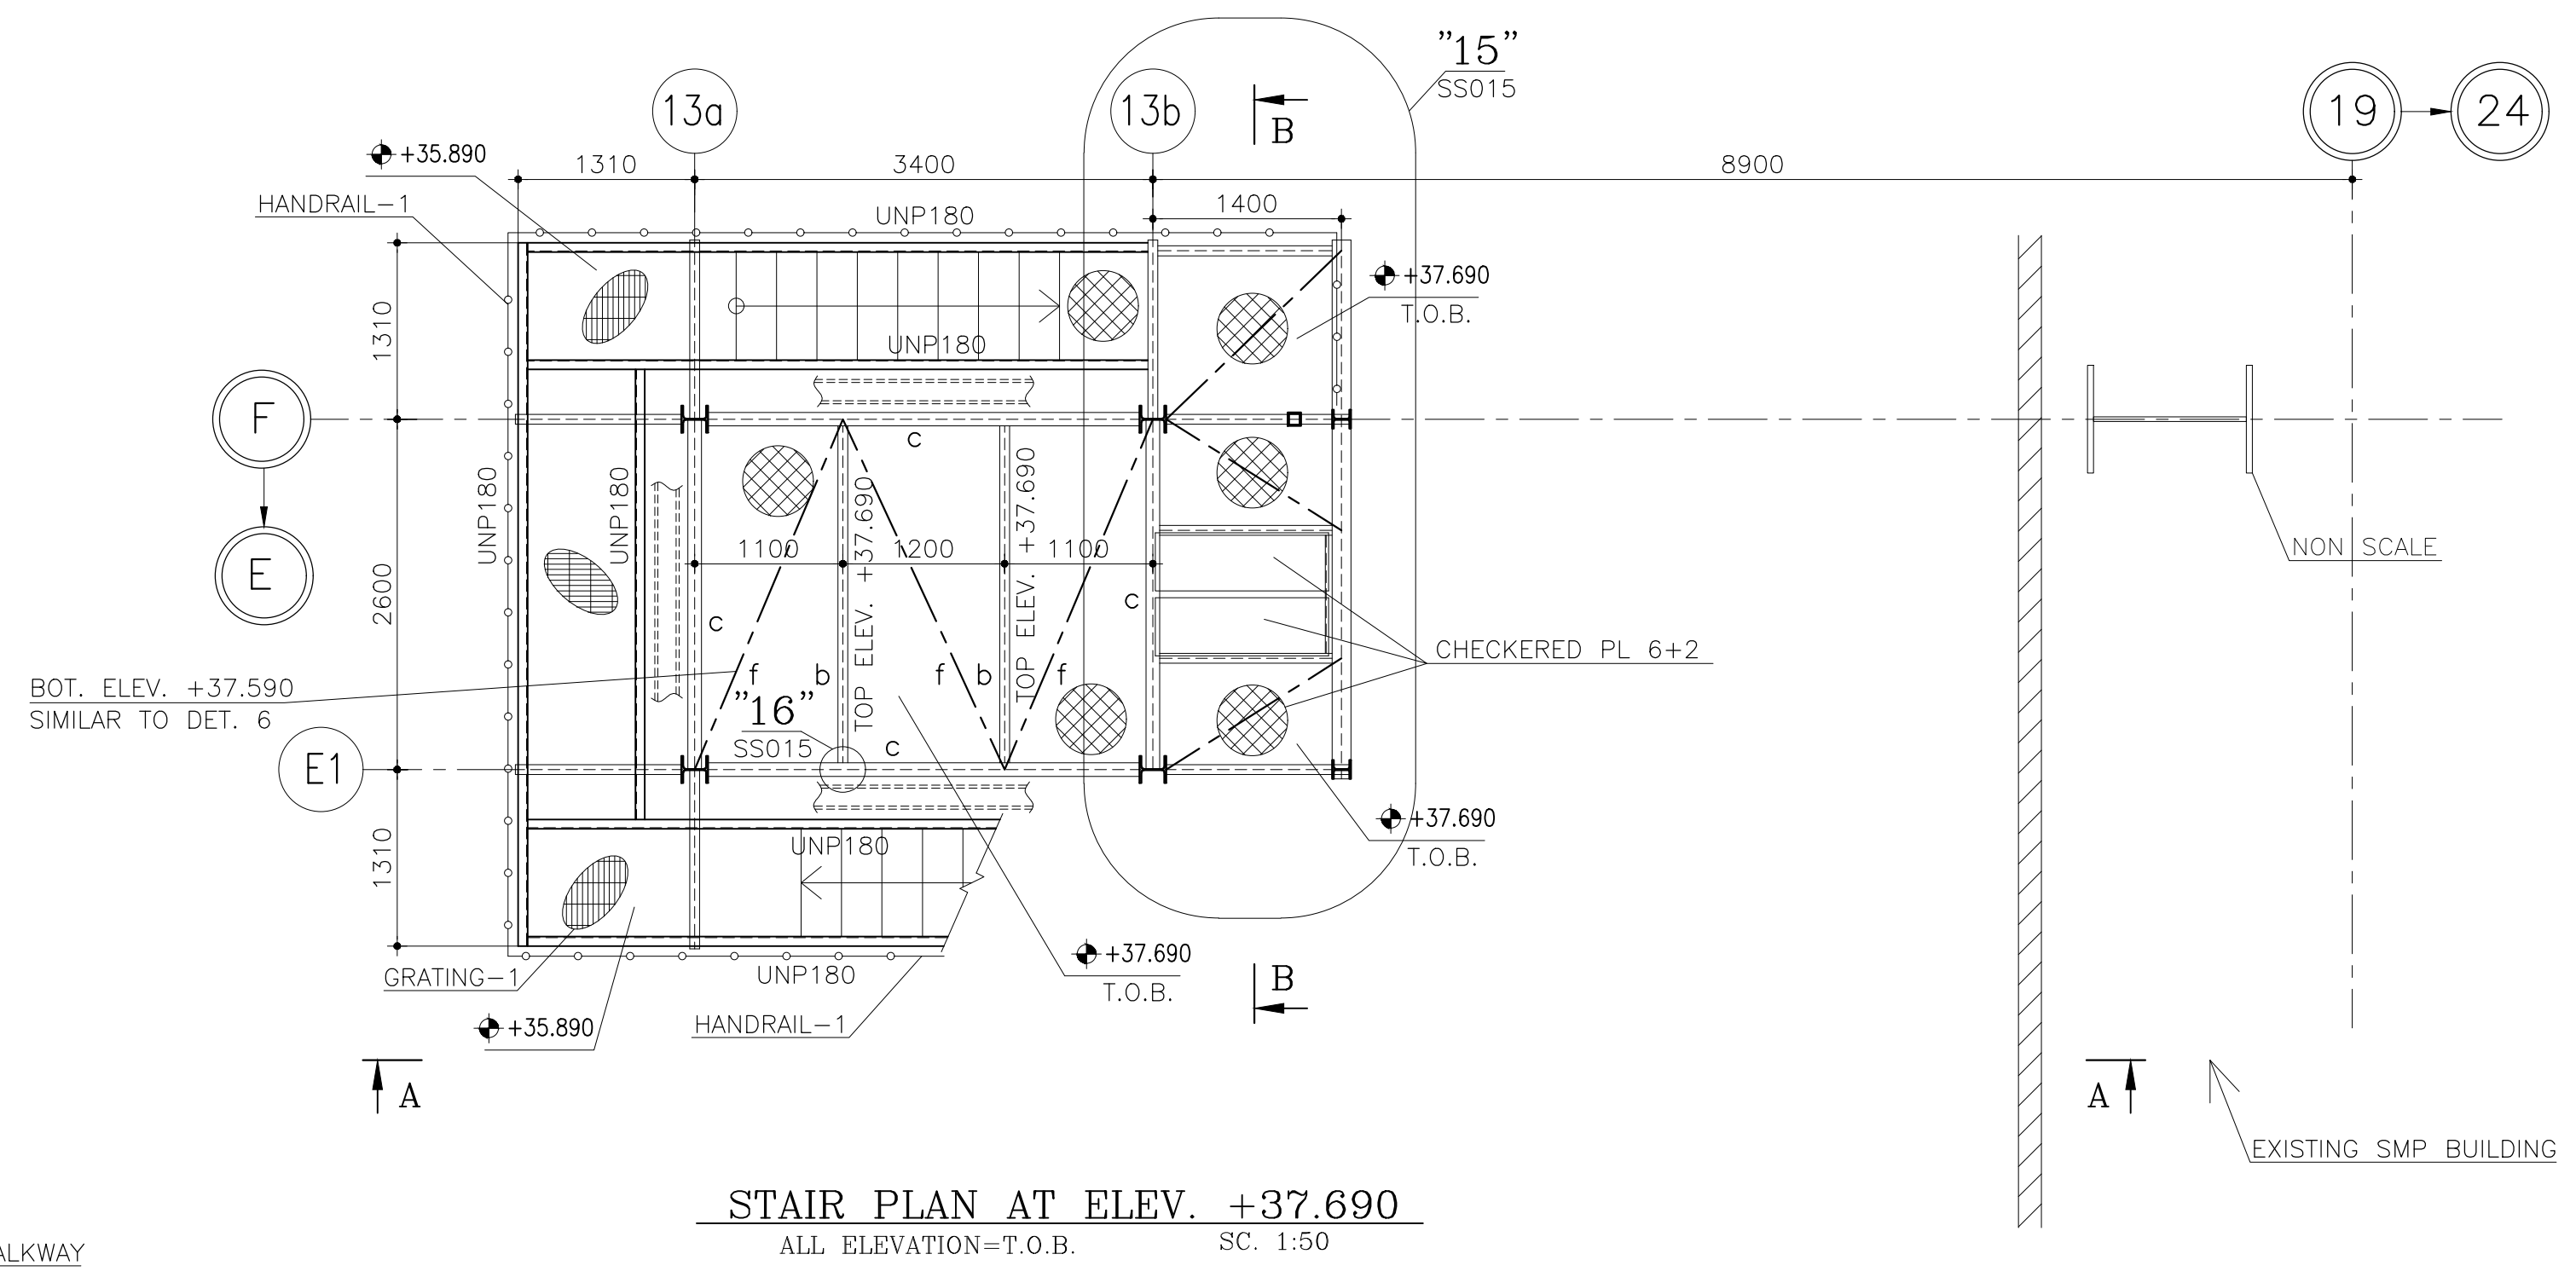
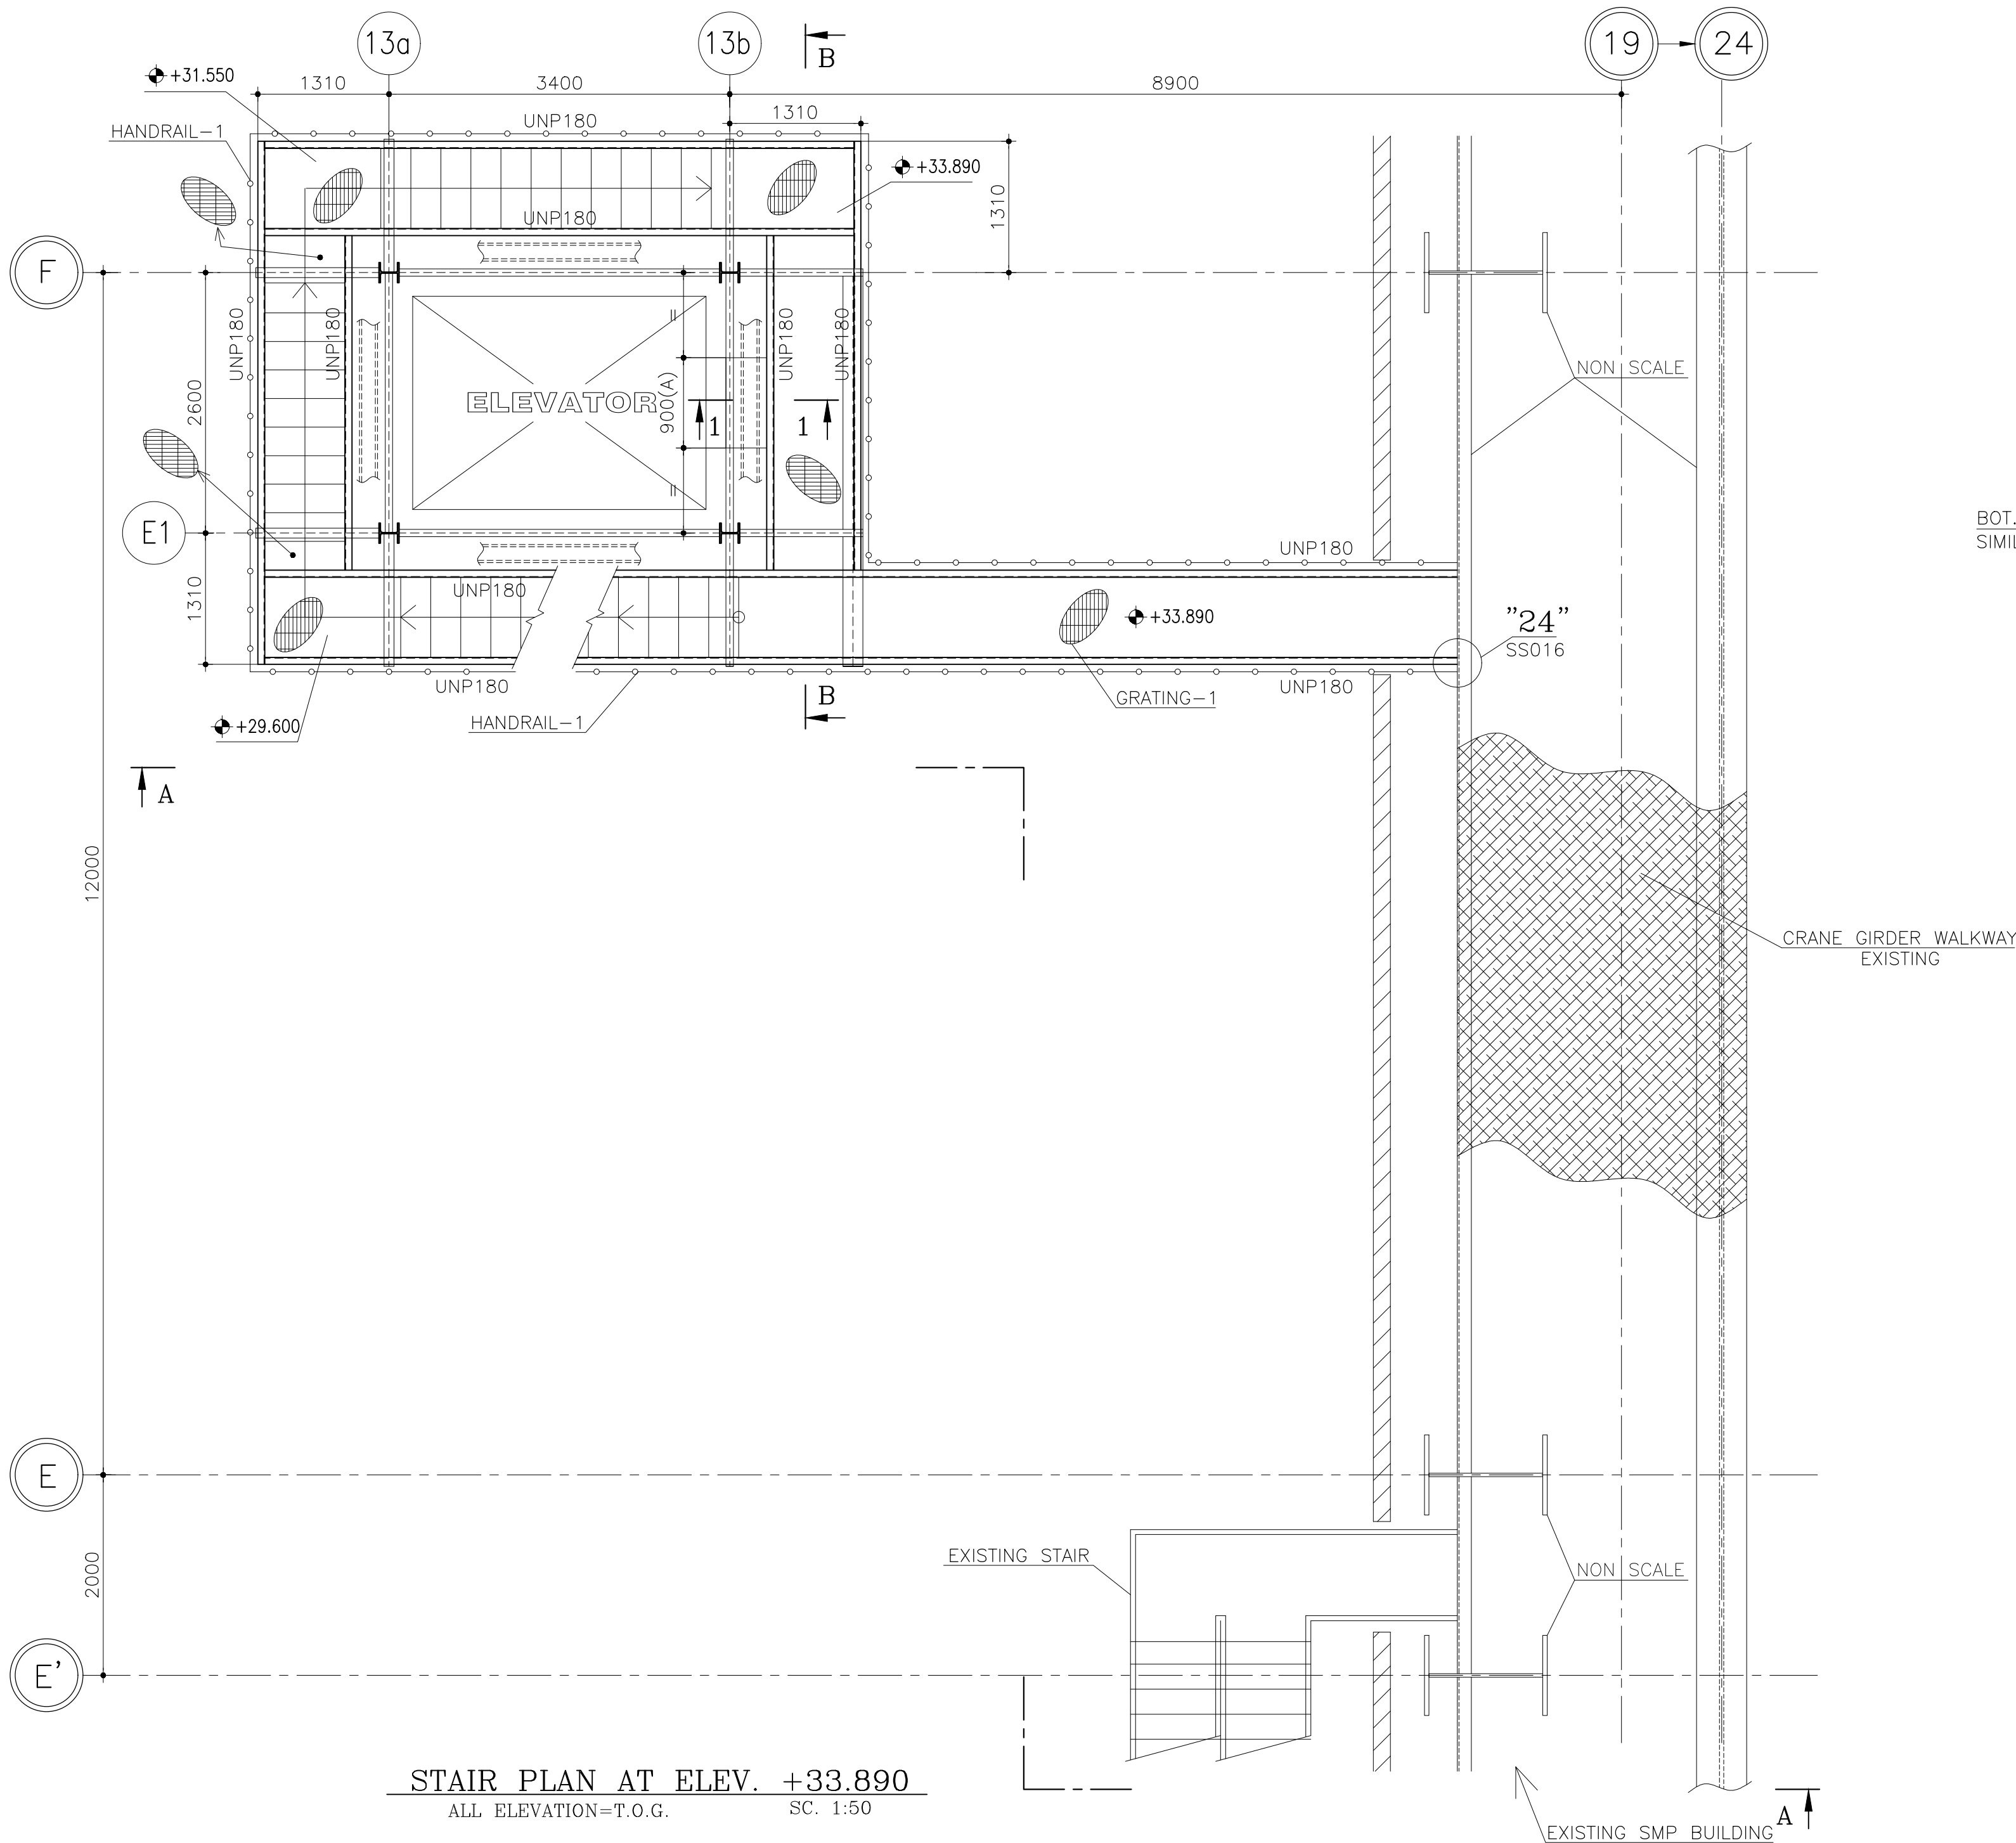


DIMENSION A = WIDTH OF ELEVATOR DOOR

ملاحظات:	
۱- جهت فهرست نقشه ها به نقشه CVSS-001 مراجعه شود.	
۲- برای ملاحظات کلی به نقشه CVSS-002 مراجعه شود.	
1-FOR REFERENCE DRAWINGS REFER TO DWG. NO. CVSS-001.	
2-FOR GENERAL NOTES REFER TO DWG. NO. CVSS-002.	

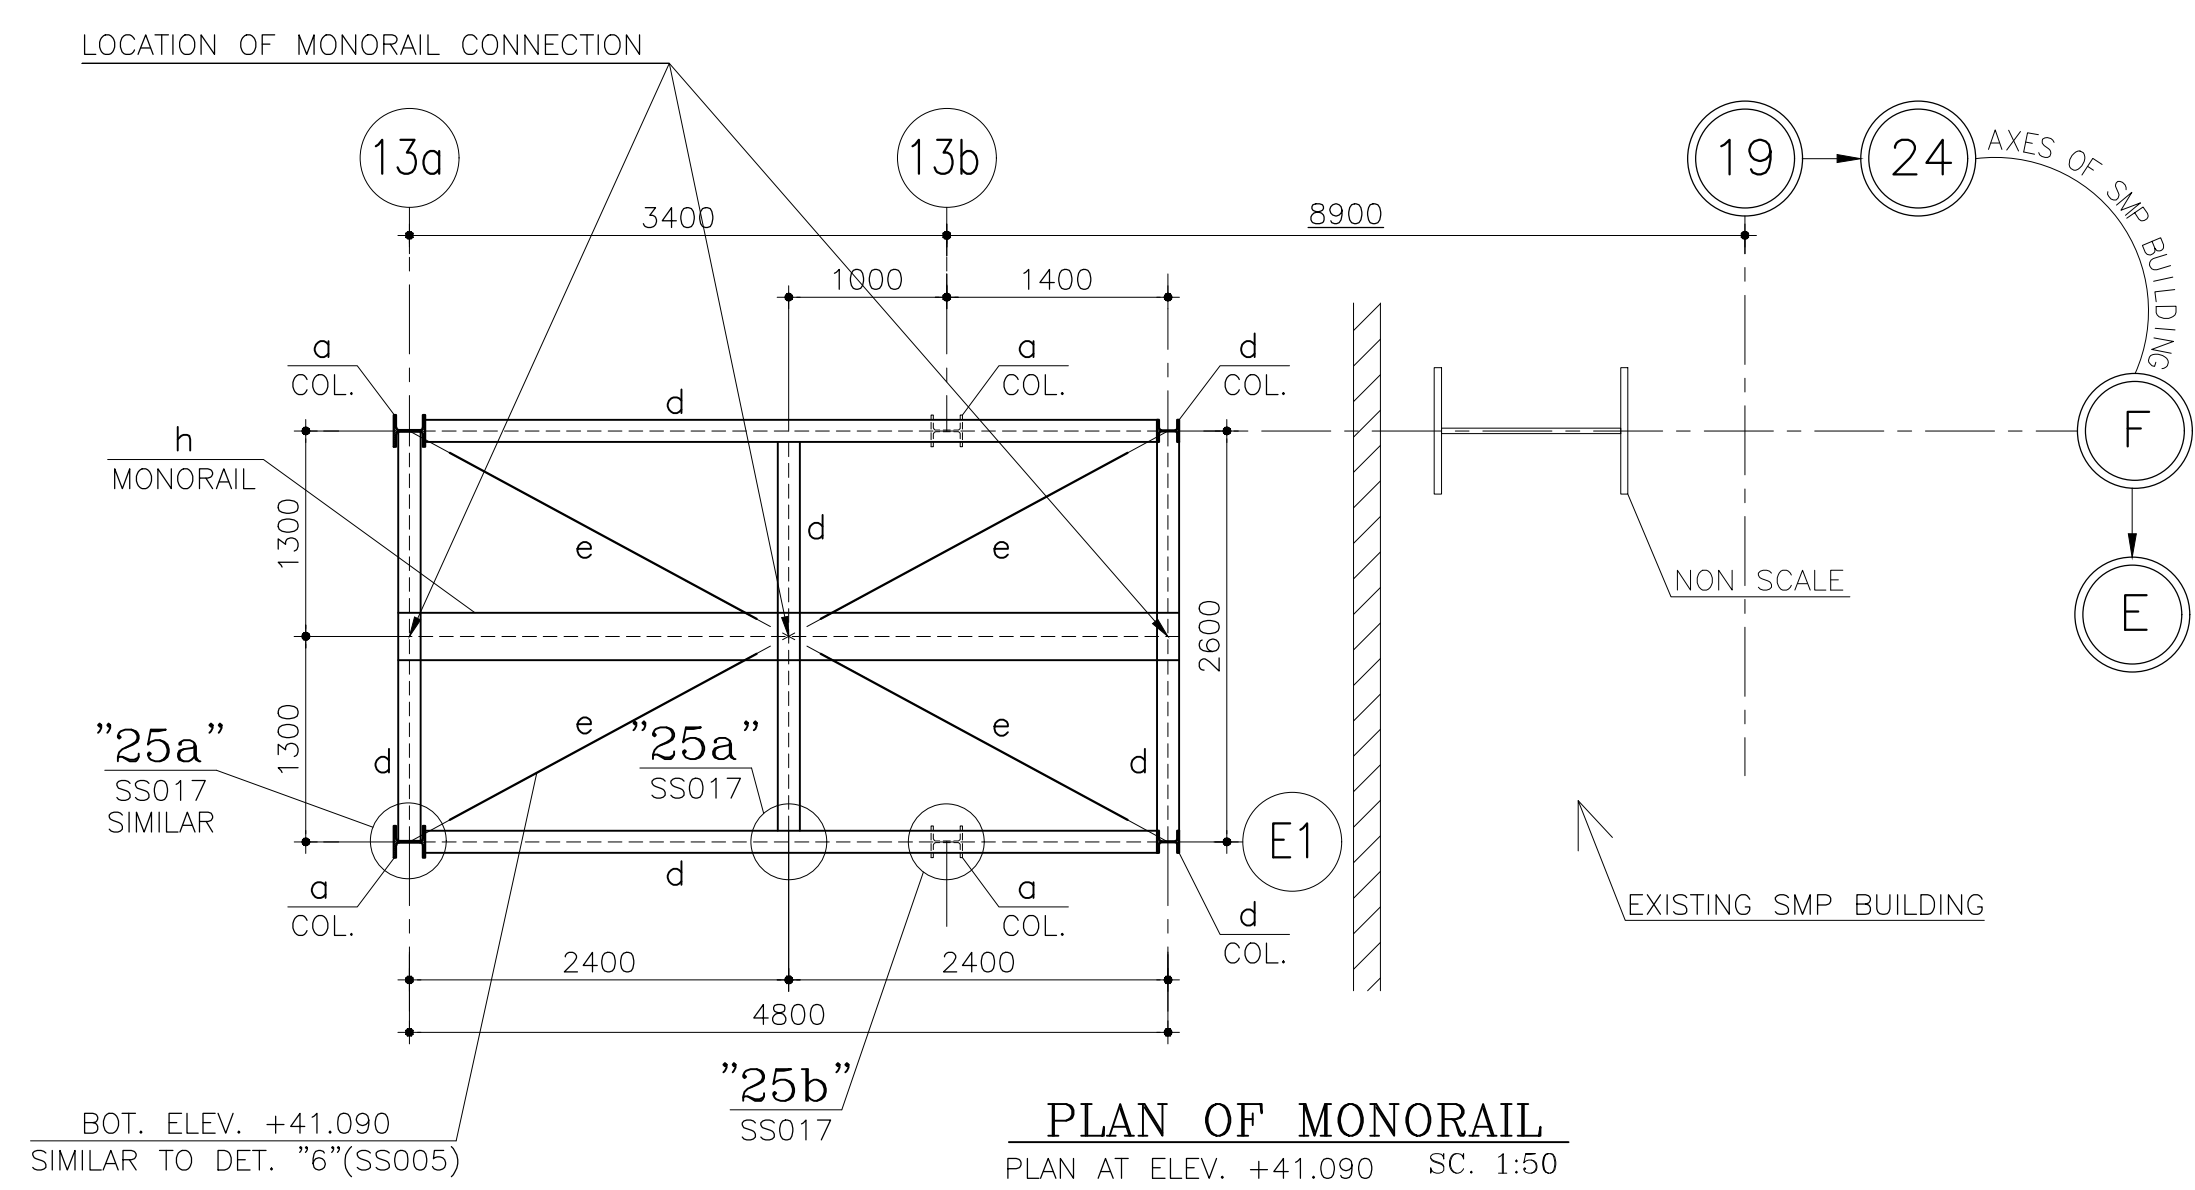

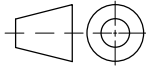
01	99/12/23	Issued For Construction REVISED WHERE INDICATED (A)	YAGHOOBI	HADDAD	A.TAHERI	A.TAHERI	Hariri
00	99/11/19	Issued For Approval					Oraizi
Rev.	Date	Revisions description	Drawn by	Designed by	Checked by	Approved1	Approved2
کاروبار شرکت سهامی دو ب آهن اصفهان					Contractual Item:		
 Ordered by: E.S.Co					98/13/1974 98/12/28		
					Quantity: -	Item:	
 شیرکت مهندسی بین المللی فولاد تکنیک بیلدکار:					Mass (Kg)		Ref.
					-		
Contractor : Foolad Technic International Engineering Co.					Material		Replaces
					-		
عنوان پروژه: احداث کوره پختنی شماره ۳ و بازسازی کوره پختنی شماره ۱ ناحیه-۳ زرنجیه: کوره پختنی - کوره پختنی شماره ۳							
Plant-Plant Unit: Lode Furnace-Lode Furnace No.3				Sub.Project Title:Construction of LF No.3 and Reconstruction of LF No.1			
Designed by	M.HADDAD		Title: GENERAL-GENERAL			عنوان: 	
Checked by	A.TAHERI		ELEVATOR			Scale: AS SHOWN	
Drawn by	H.YAGHOOBI		PLAN & DETAILS			Format: A1	
Approved1	A.TAHERI		E.S.Co. Dwg. Number			Sheets No. -	
Approved2	M.Hariri		FIECo. Dwg. Number			Sheet / Follow	
CAD File No.	M.Oraizi		E.D.E.S.P.L.I.F.3.I.O.O.I.C.V.I.S.S.I.O.1.O			1/-	

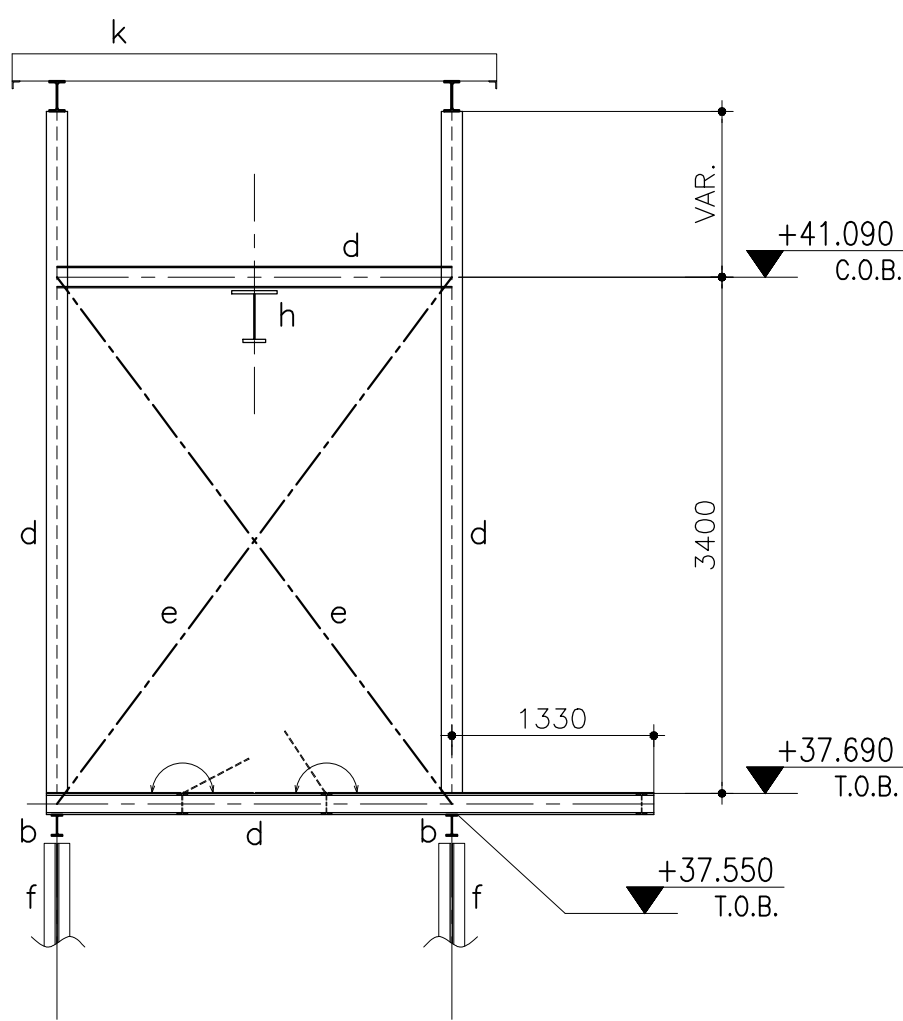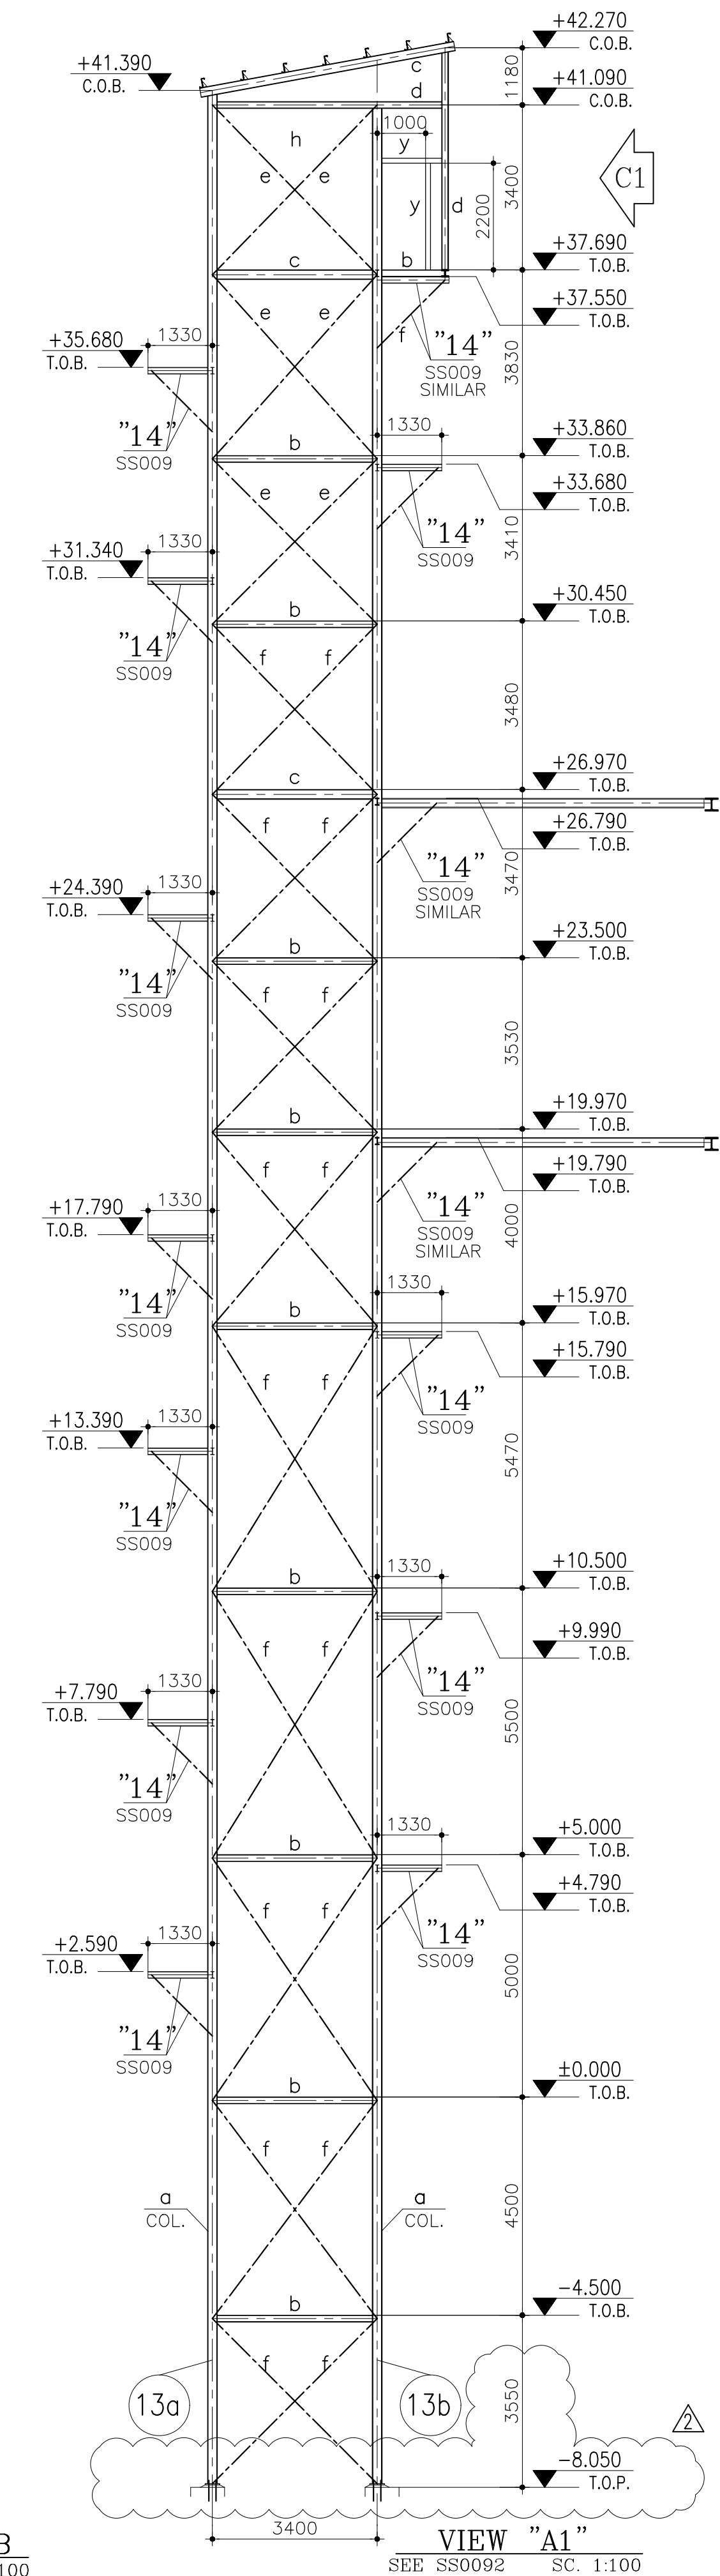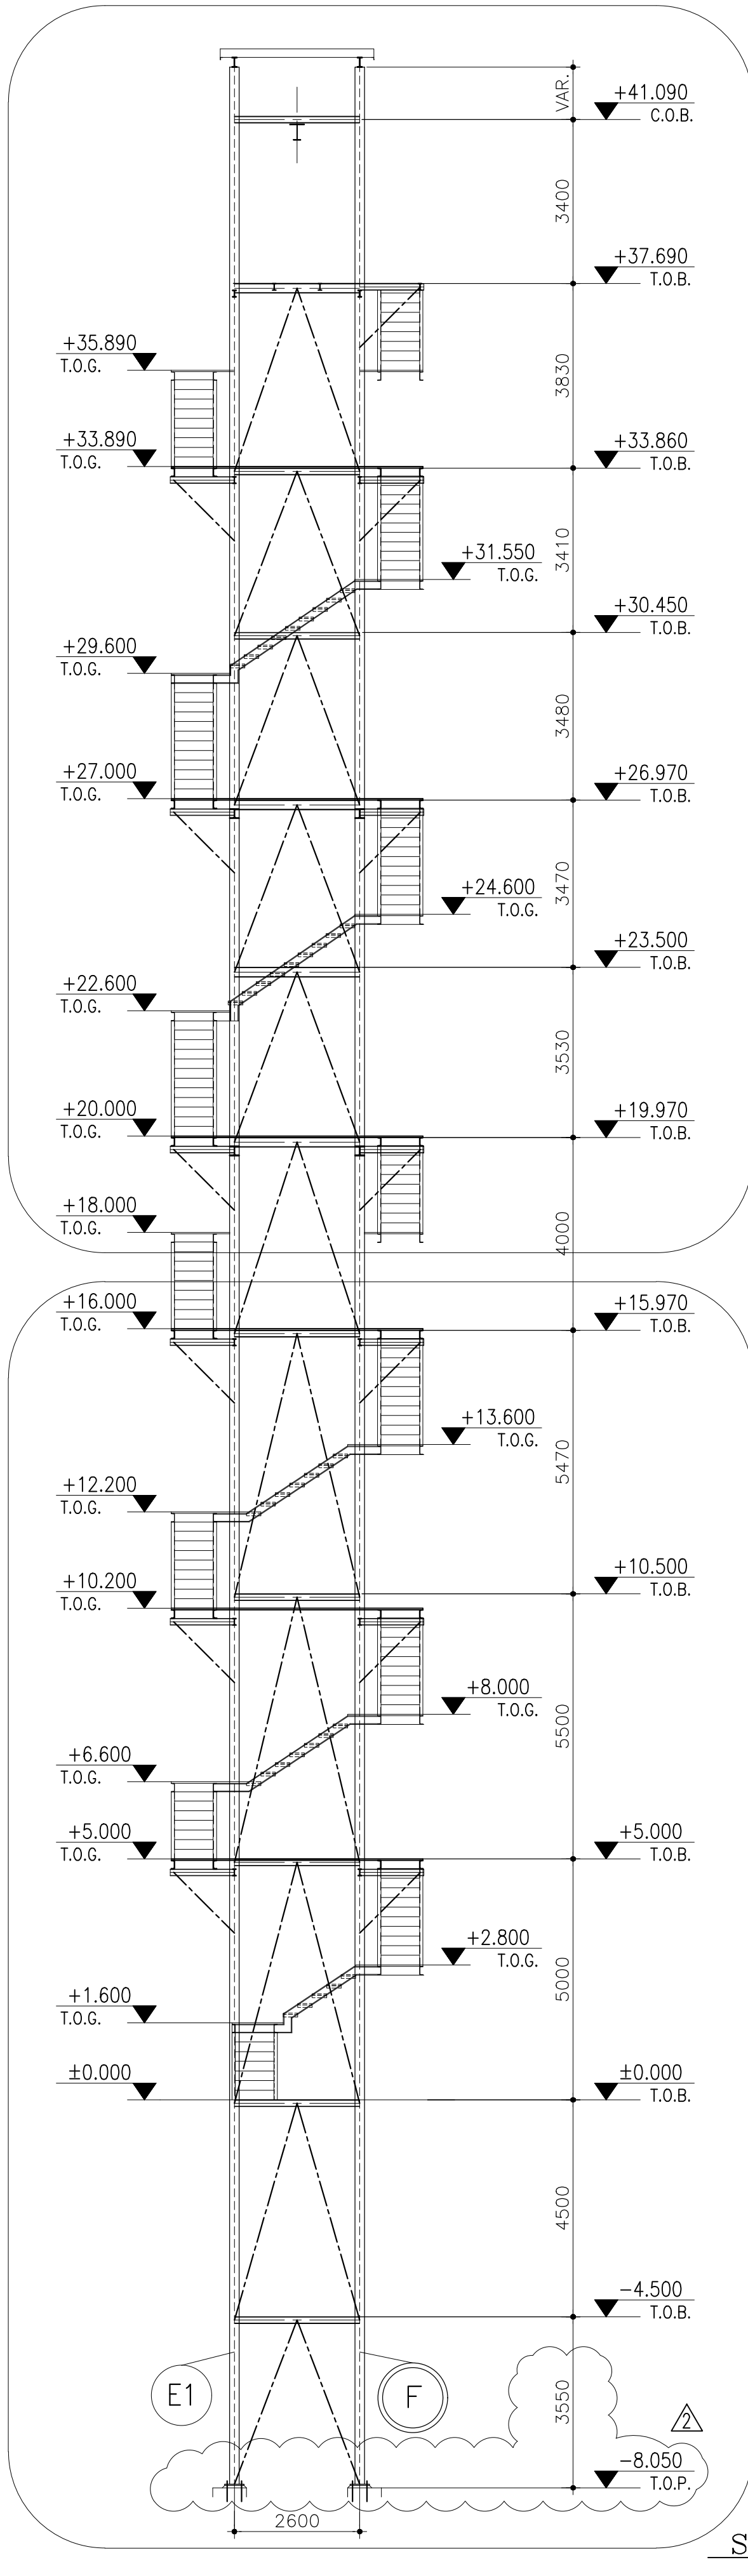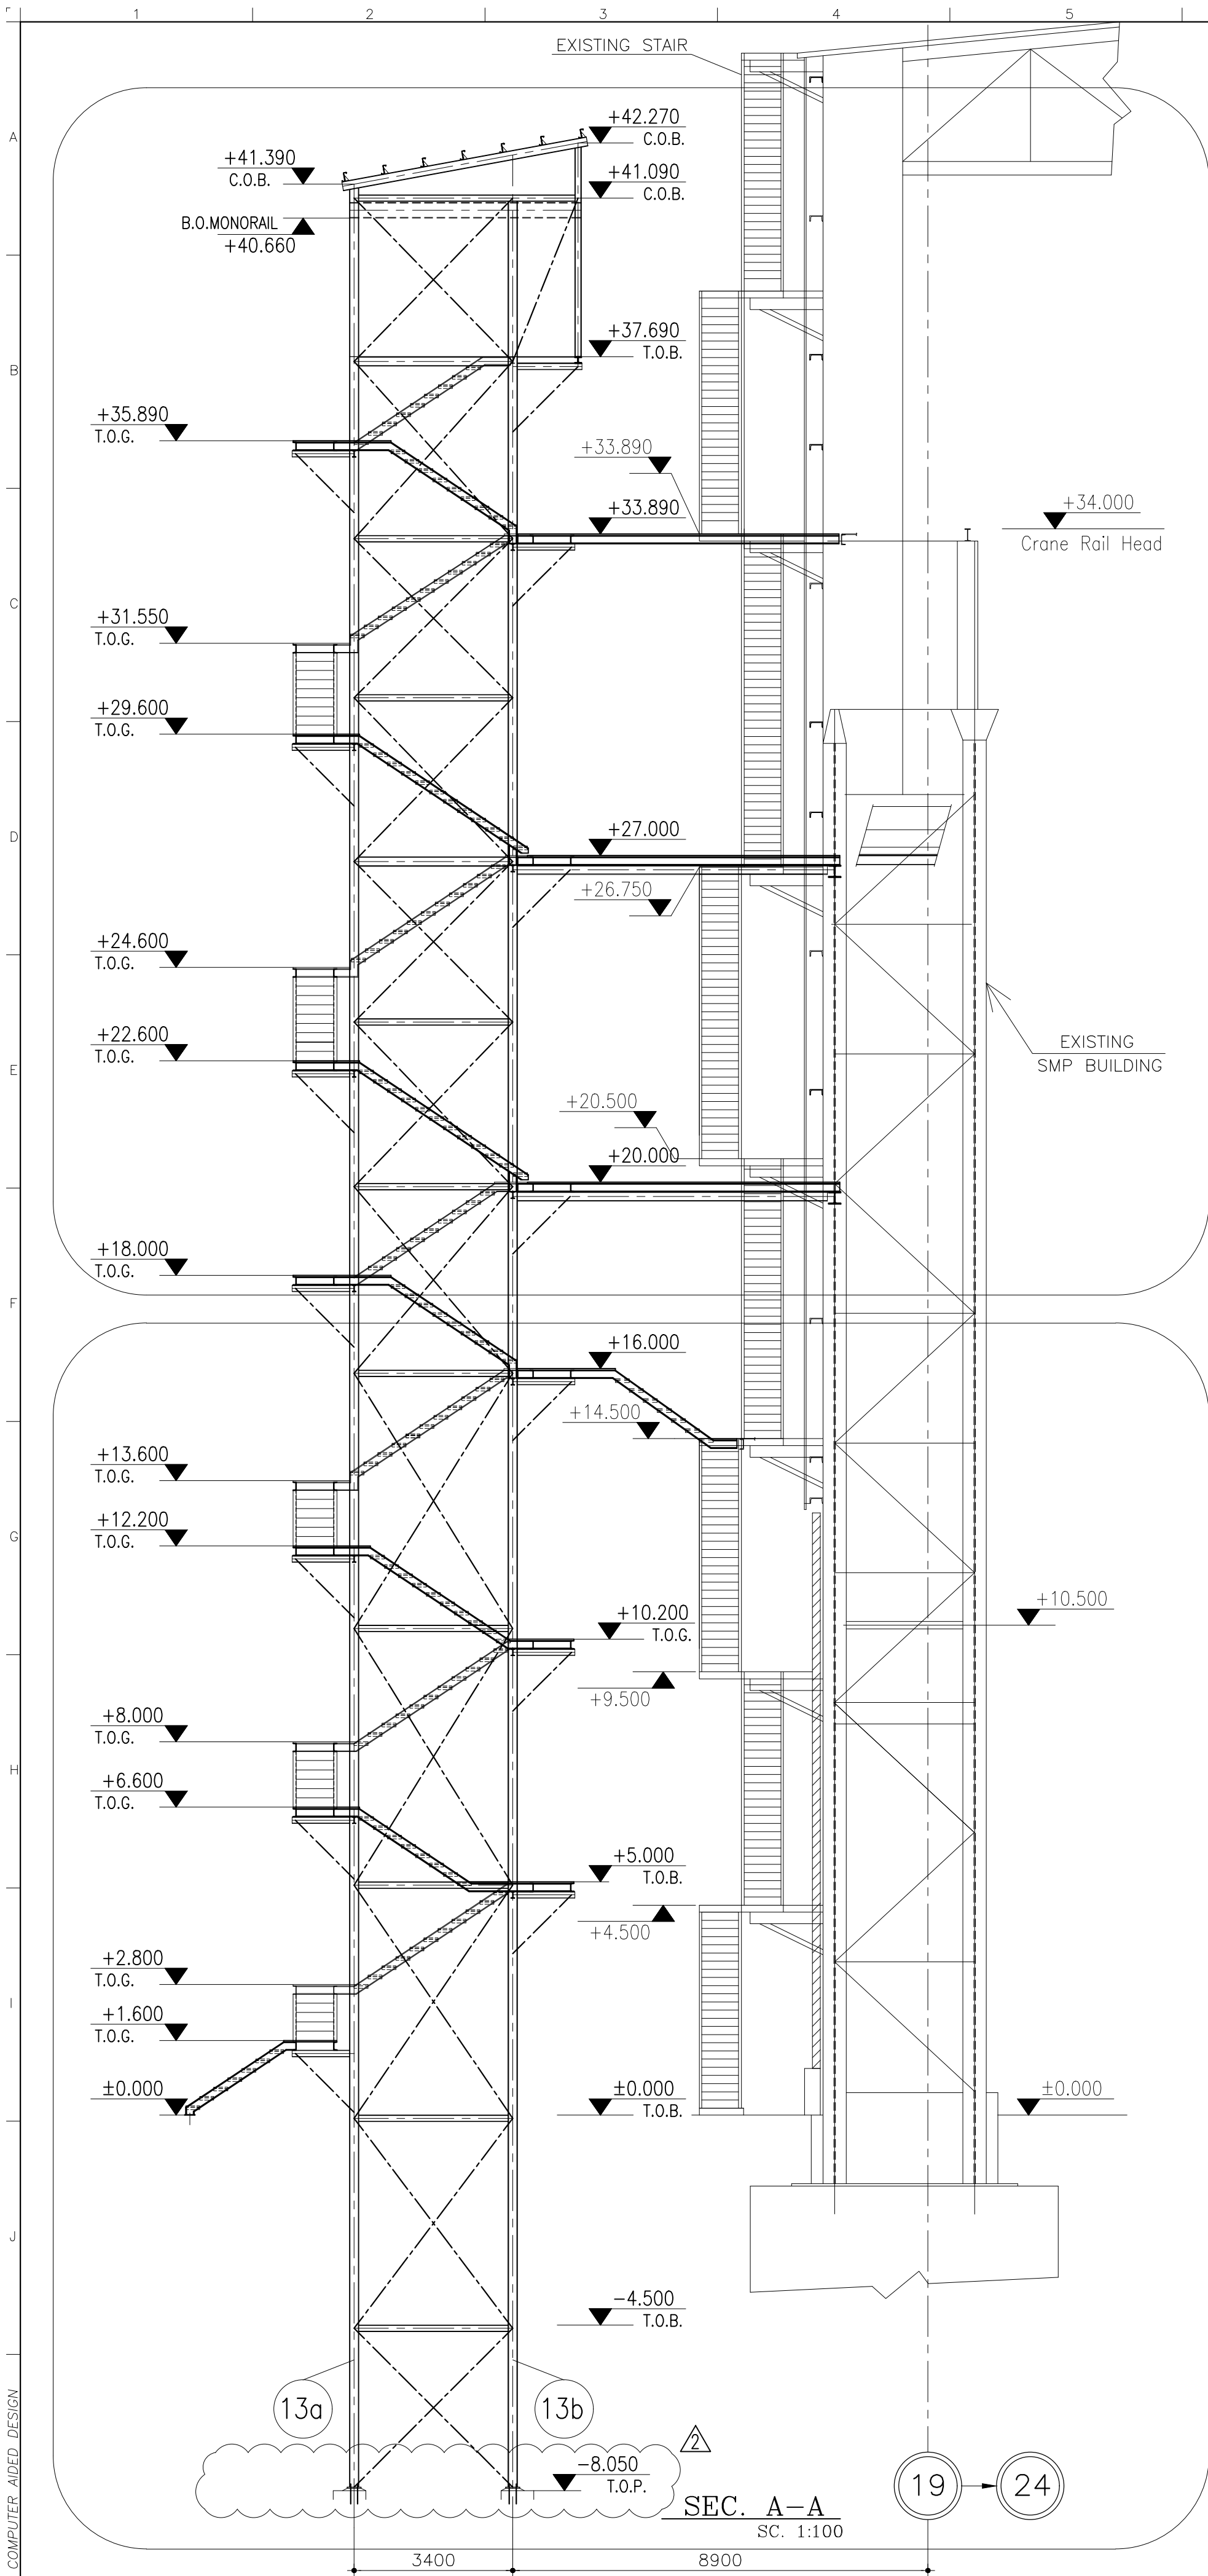


VIEW "C1"
SC. 1:50

NOTES:		ملاحظات:
1-جهت فهرست نقشه ها به نقشه CVSS-001 مراجعه شود.		
2-برای ملاحظات کلی به نقشه CVSS-002 مراجعه شود.		
1-FOR REFERENCE DRAWINGS REFER TO DWG. NO. CVSS-001.		
2-FOR GENERAL NOTES REFER TO DWG. NO. CVSS-002.		

02	1401/4/18	Issued For Construction REVISED WHERE INDICATED	YAGHOobi	HADDAD	A.TAHERi	A.TAHERi	Hariri
01	99/12/23	Issued For Construction	YAGHOobi	HADDAD	A.TAHERi	A.TAHERi	Hariri
00	99/11/19	Issued For Approval					Oraizi
Rev.	Date	Revisions description	Drawn by	Designed by	Checked by	Approved1	Approved2
کاردنه شرکت سهامی ذوب آهن اصفهان					Contractual Item:		
Orderd by: E.S.Co					98/131974		
					98/12/28		
پیمانکار: شرکت مهندسی بین المللی فولاد تکنیک					Quantity:	-	Item:
					Mass (Kg)	-	Ref.
Contractor : Foolad Technic International Engineering Co.					Material	-	Replaces
					عنوان پروژه: احداث کوره پختنی شماره ۳ و بازسازی کوره پختنی شماره ۱ ناحیه-زیرناحیه: کوره پختنی-کوره پختنی شماره ۳		
Plant-Plant Unit: Lode Furnace-Lode Furnace No.3			Sub.Project Title:Construction of LF No.3 and Reconstruction of LF No.1				
Designed by	M.HADDAD		Title:		GENERAL-GENERAL		عنوان:
Checked by	A.TAHERi				ELEVATOR		
Drawn by	H.YAGHOobi				SECTIONS & VIEWS		Scale: AS SHOWN
Approved1	A.TAHERi		E.S.Co. Dwg. Number		DIE.SIS.MIF.310.010.S.SI10.1.1		Format: A1
Approved2	M.Hariri		FIECo. Dwg. Number		DIE.S.P.LIF.310.010.01C.VIS.SI10.1.1		Sheets No. -
CAD File No.		M.Oraizi					Sheet / Follow
							1/-

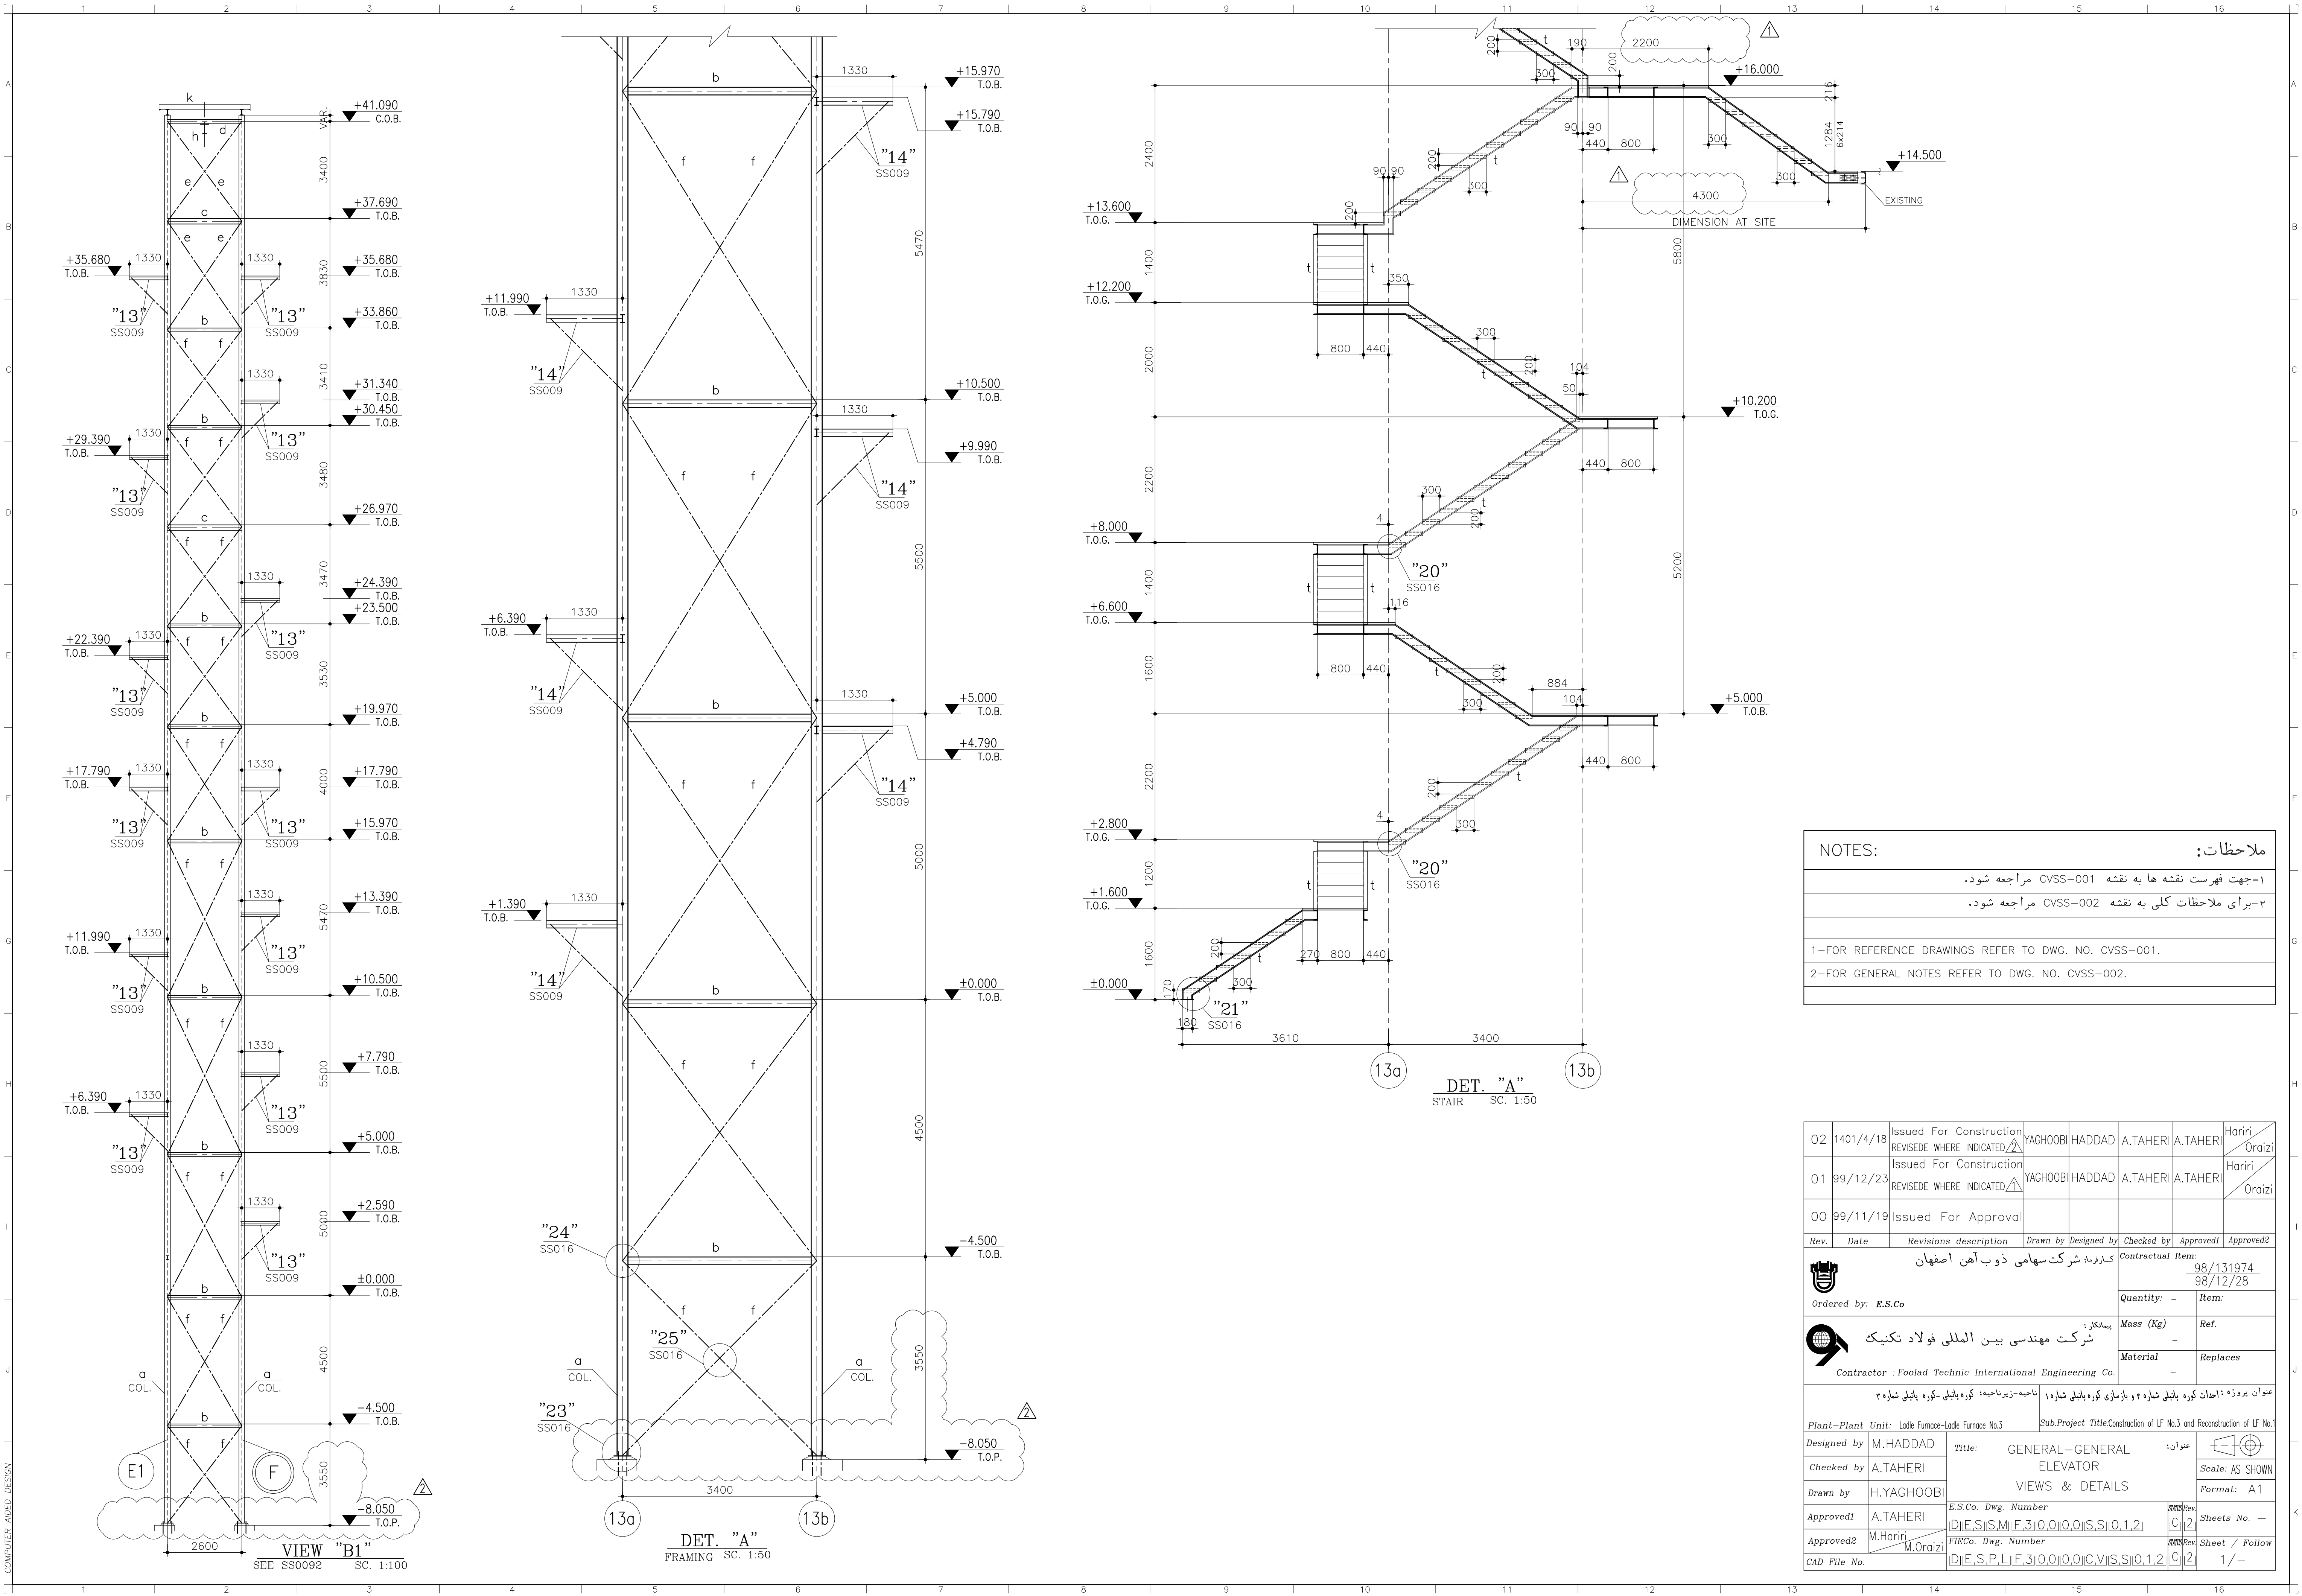

 

NOTES: ملاحظات:

01	99/12/23	Issued For Construction	YAGH00BI	HADDAD	A.TAHERI	A.TAHERI	Hariri Oral
----	----------	-------------------------	----------	--------	----------	----------	----------------

Rev.	Date	Revisions description	Drawn by	Designed by	Checked by	Approved	Approved
 کارفرما: شرکت سهامی ذوب آهن اصفهان					Contractual Item: 08/431074		

Ordered by: E.S.Co	98/12/28	
	Quantity: -	Item:




	شرکت مهندسی بین المللی فولاد تکنیک Contractor : Foolad Technic International Engineering Co.	Rel. -	Mass (kg) -
		Material -	Replaces

۱۸	ان پروژه: احداث کوره باتیلی شماره ۳ و بازسازی کوره باتیلی شماره ۱ ناحیه- زیر ناحیه: کوره باتیلی -کوره باتیلی شماره ۳
Plant-Plant Unit:	Ladle Furnace-Ladle Furnace No.3
Sub.Project Title:	Construction of LF No.3 and Reconstruction of LF

Designed by	M.HADDAD	Title:	GENERAL—GENERAL ELEVATOR	عنوان:	
Checked by	A.TAHERI				




Drawn by	H.YAGHOobi	DETAILS		Format: A1
Approved	A.TAHERi	E.S.Co. Dwg. Number	Rev.	Sheets No. —
		IDE SISMIE 3000000SS 0131	C 1	

Approved2	W.Hudin M.Oraizi	FIECo. Dwg. Number	STATUS	Rev	Sheet / Folio
CAD File No.		D\E,S,P,L\F,3\0,0\0,0\C,V\S,S\0,1,3	C	1	1/-

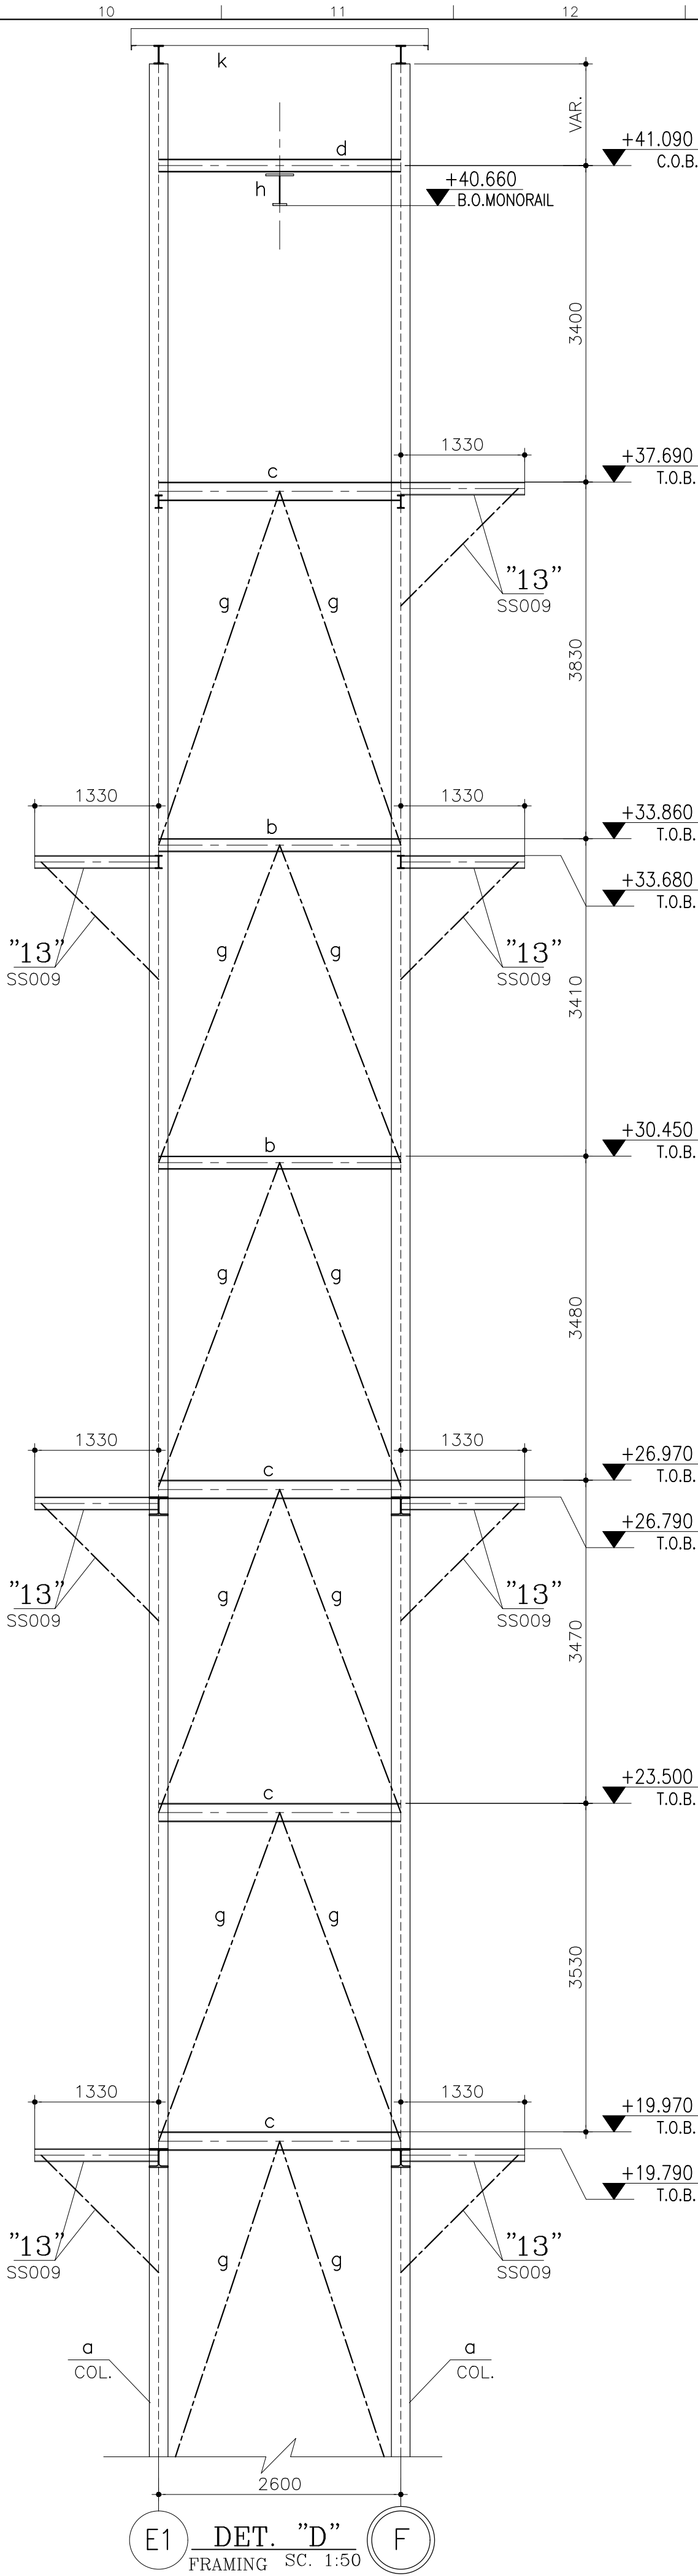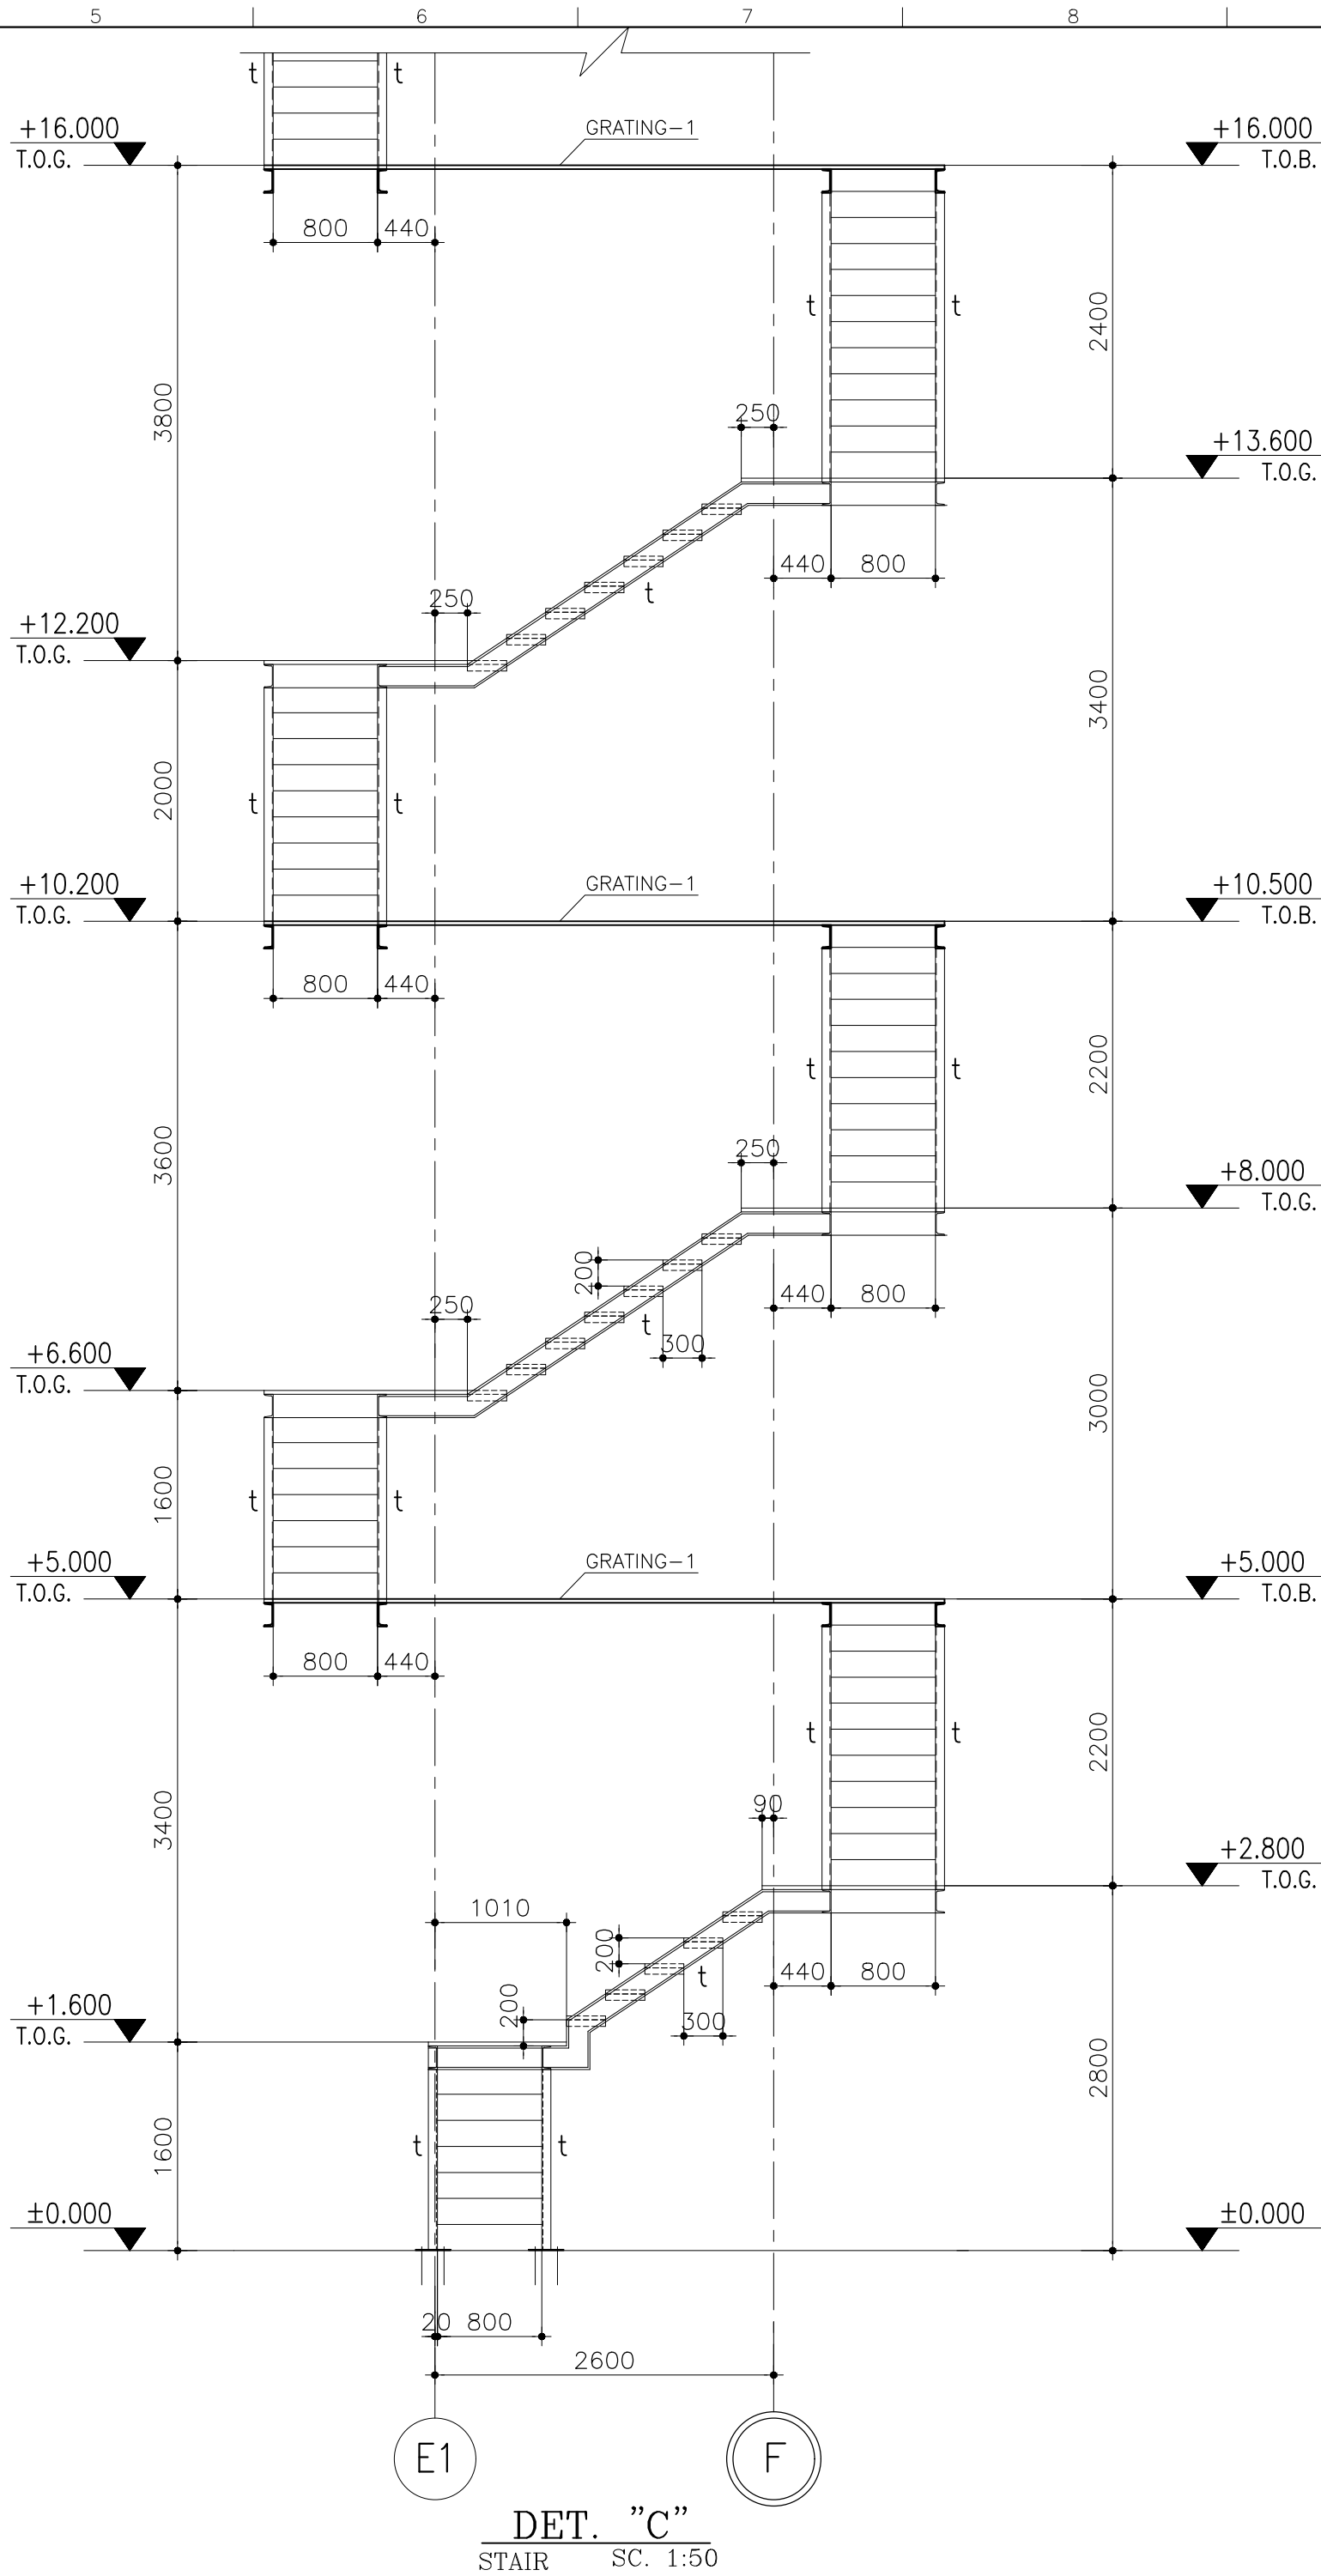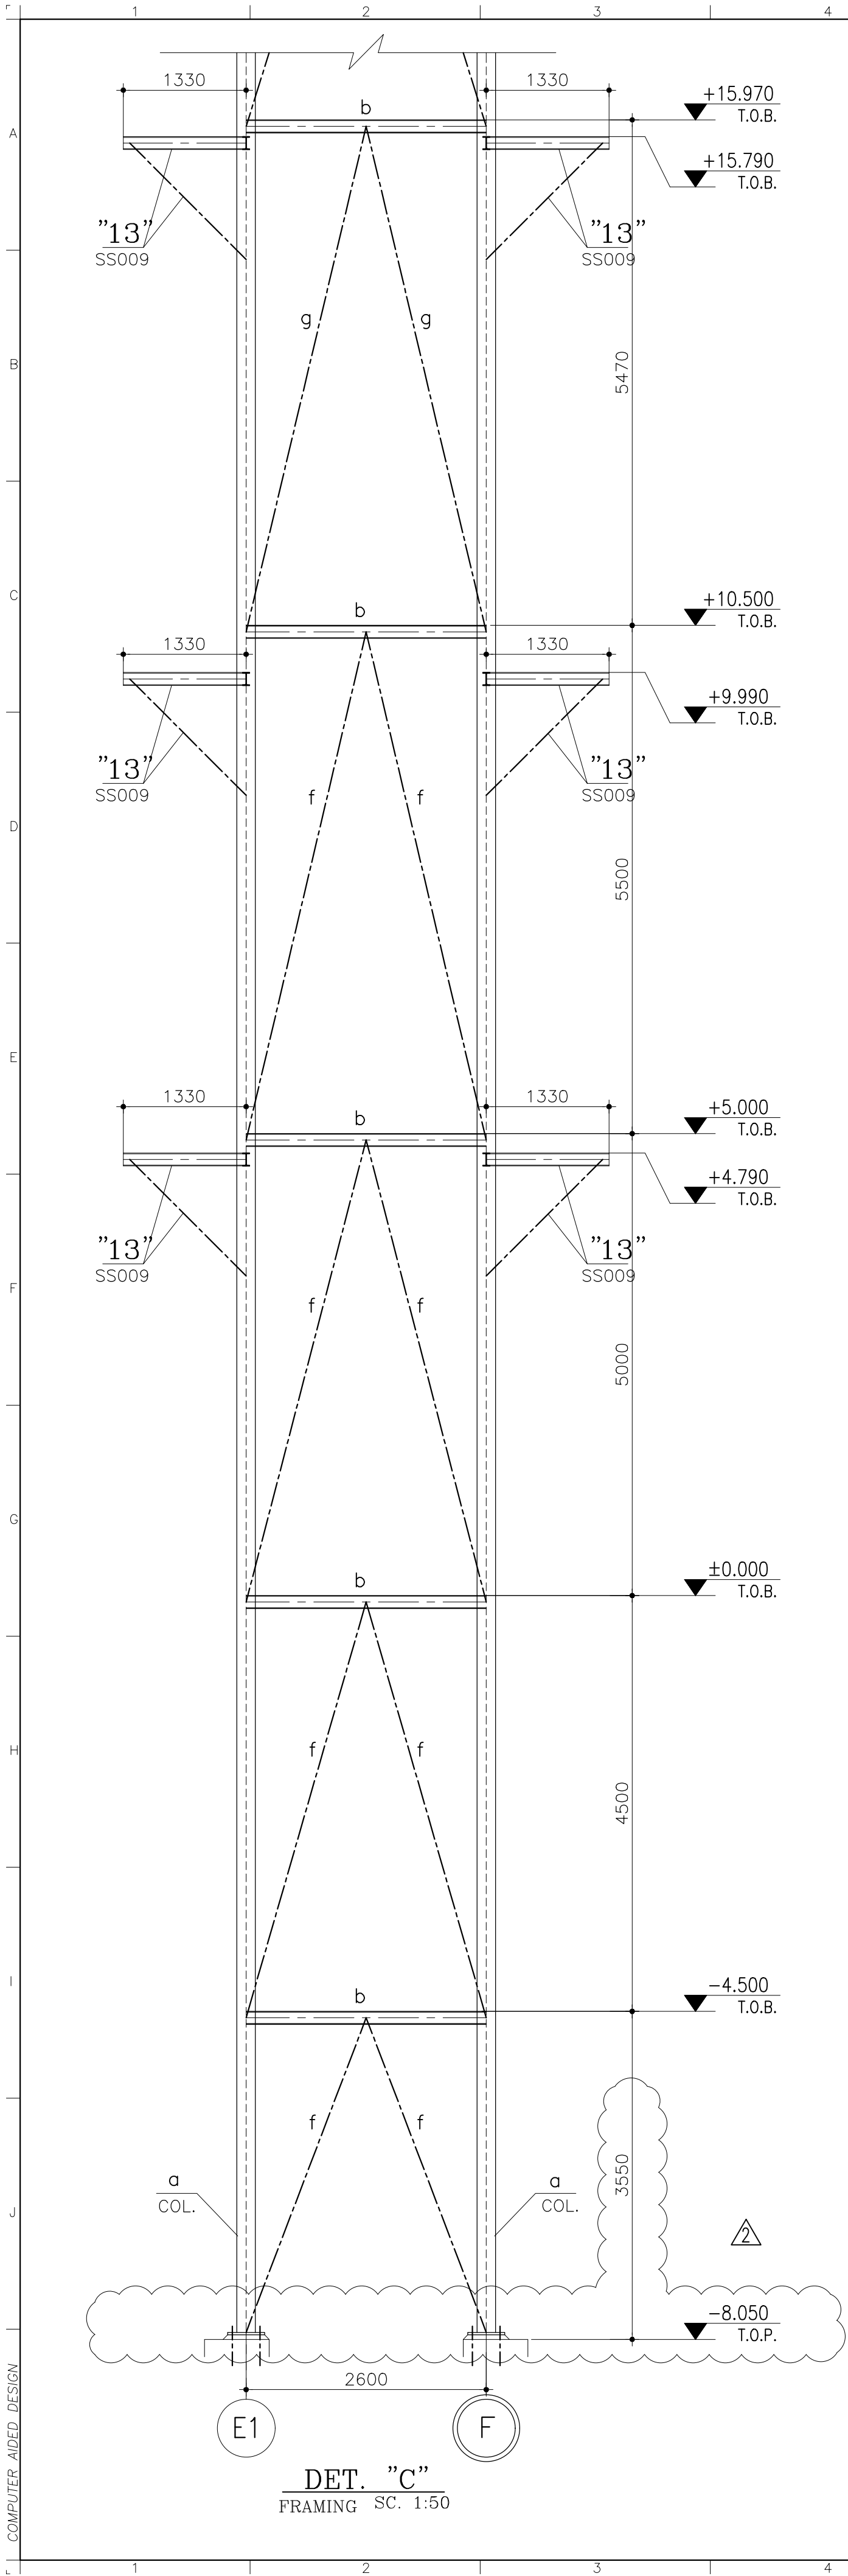


NOTES:		ملاحظات:
۱-جهت فهرست نقشه ها به نقشه CVSS-001 مراجعه شود.		
۲-برای ملاحظات کلی به نقشه CVSS-002 مراجعه شود.		
1-FOR REFERENCE DRAWINGS REFER TO DWG. NO. CVSS-001.		
2-FOR GENERAL NOTES REFER TO DWG. NO. CVSS-002.		


02	1401/4/18	Issued For Construction REVISED WHERE INDICATED	YAGHOOBI	HADDAD	A.TAHERI	A.TAHERI	Hariri Oraizi
01	99/12/23	Issued For Construction	YAGHOOBI	HADDAD	A.TAHERI	A.TAHERI	Hariri Oraizi
00	99/11/19	Issued For Approval					
Rev.	Date	Revisions description	Drawn by	Designed by	Checked by	Approved1	Approved2
کارخانه شرکت سهامی ذوب آهن اصفهان					Contractual Item: 98/131974 98/12/28		
Orderd by: E.S.Co					Quantity:	-	Item:
پیمانکار: شرکت مهندسی بین المللی فولاد تکنیک					Mass (Kg)	Ref.	
Contractor : Poolad Technic International Engineering Co.					Material	Replaces	
عنوان پروژه: احداث کوره پائلی شماره ۳ و بازسازی کوره پائلی شماره ۱ ناحیه-زیرناحیه: کوره پائلی-کوره پائلی شماره ۳							
Plant-Plant Unit: Lode Furnace-Lode Furnace No.3				Sub.Project Title:Construction of LF No.3 and Reconstruction of LF No.1			
Designed by	M.HADDAD		Title:		عنوان: 		
Checked by	A.TAHERI		GENERAL-GENERAL ELEVATOR DETAILS				
Drawn by	H.YAGHOOBI		Scale: AS SHOWN Format: A1				
Approved1	A.TAHERI		E.S.Co. Dwg. Number DI E.S.I.S.M F.3 0.0 0.0 S.S 0.1.4			Rev. 2	Sheets No. -
Approved2	M.Hariri M.Oraizi		FIECo. Dwg. Number DI E.S.P.L F.3 0.0 0.0 C.V S.S 0.1.4			Rev. 2	Sheet / Follow 1/-
CAD File No.							

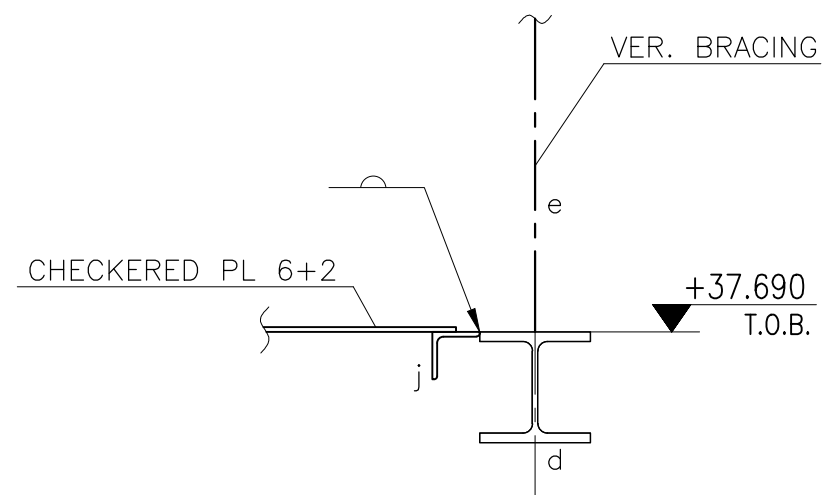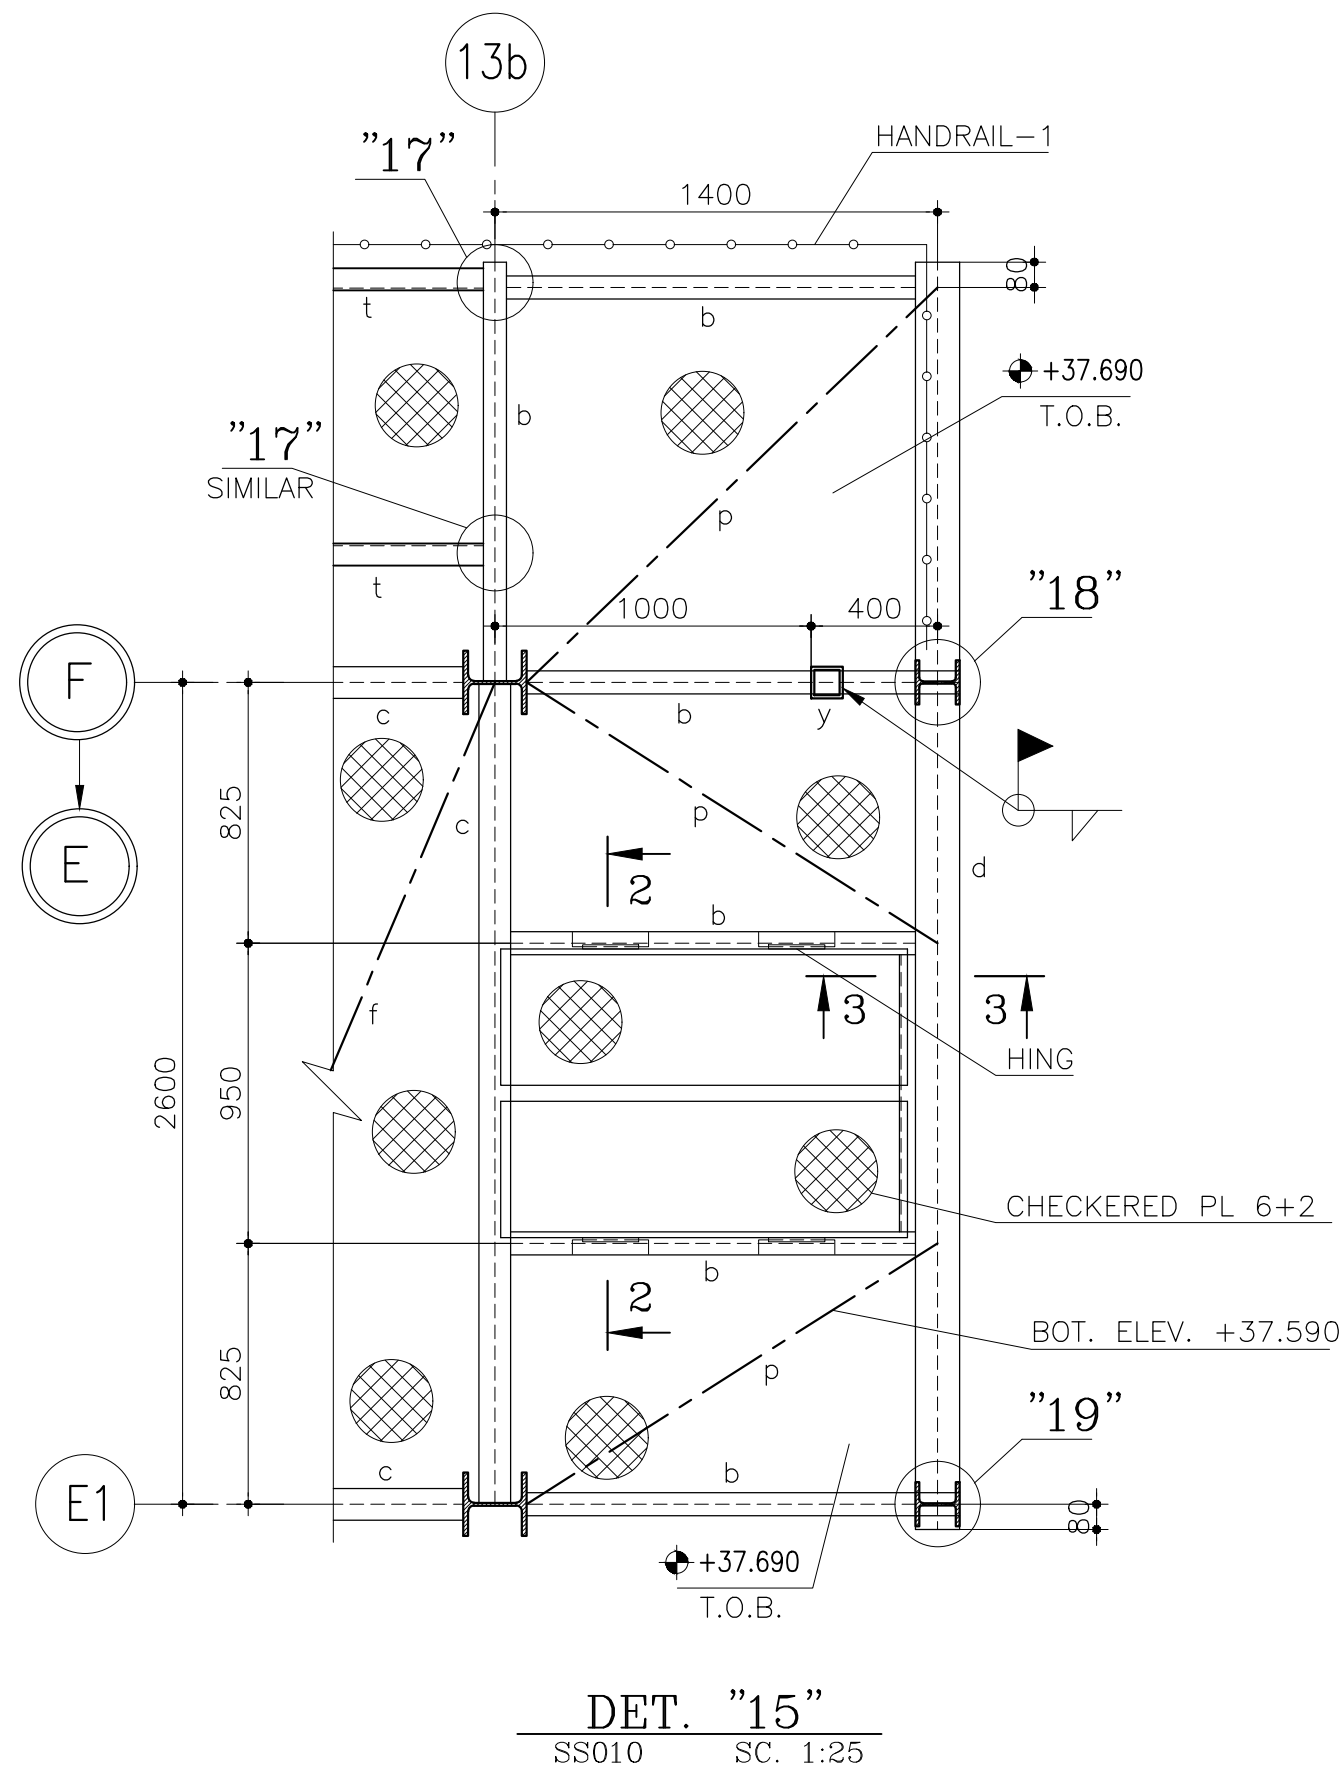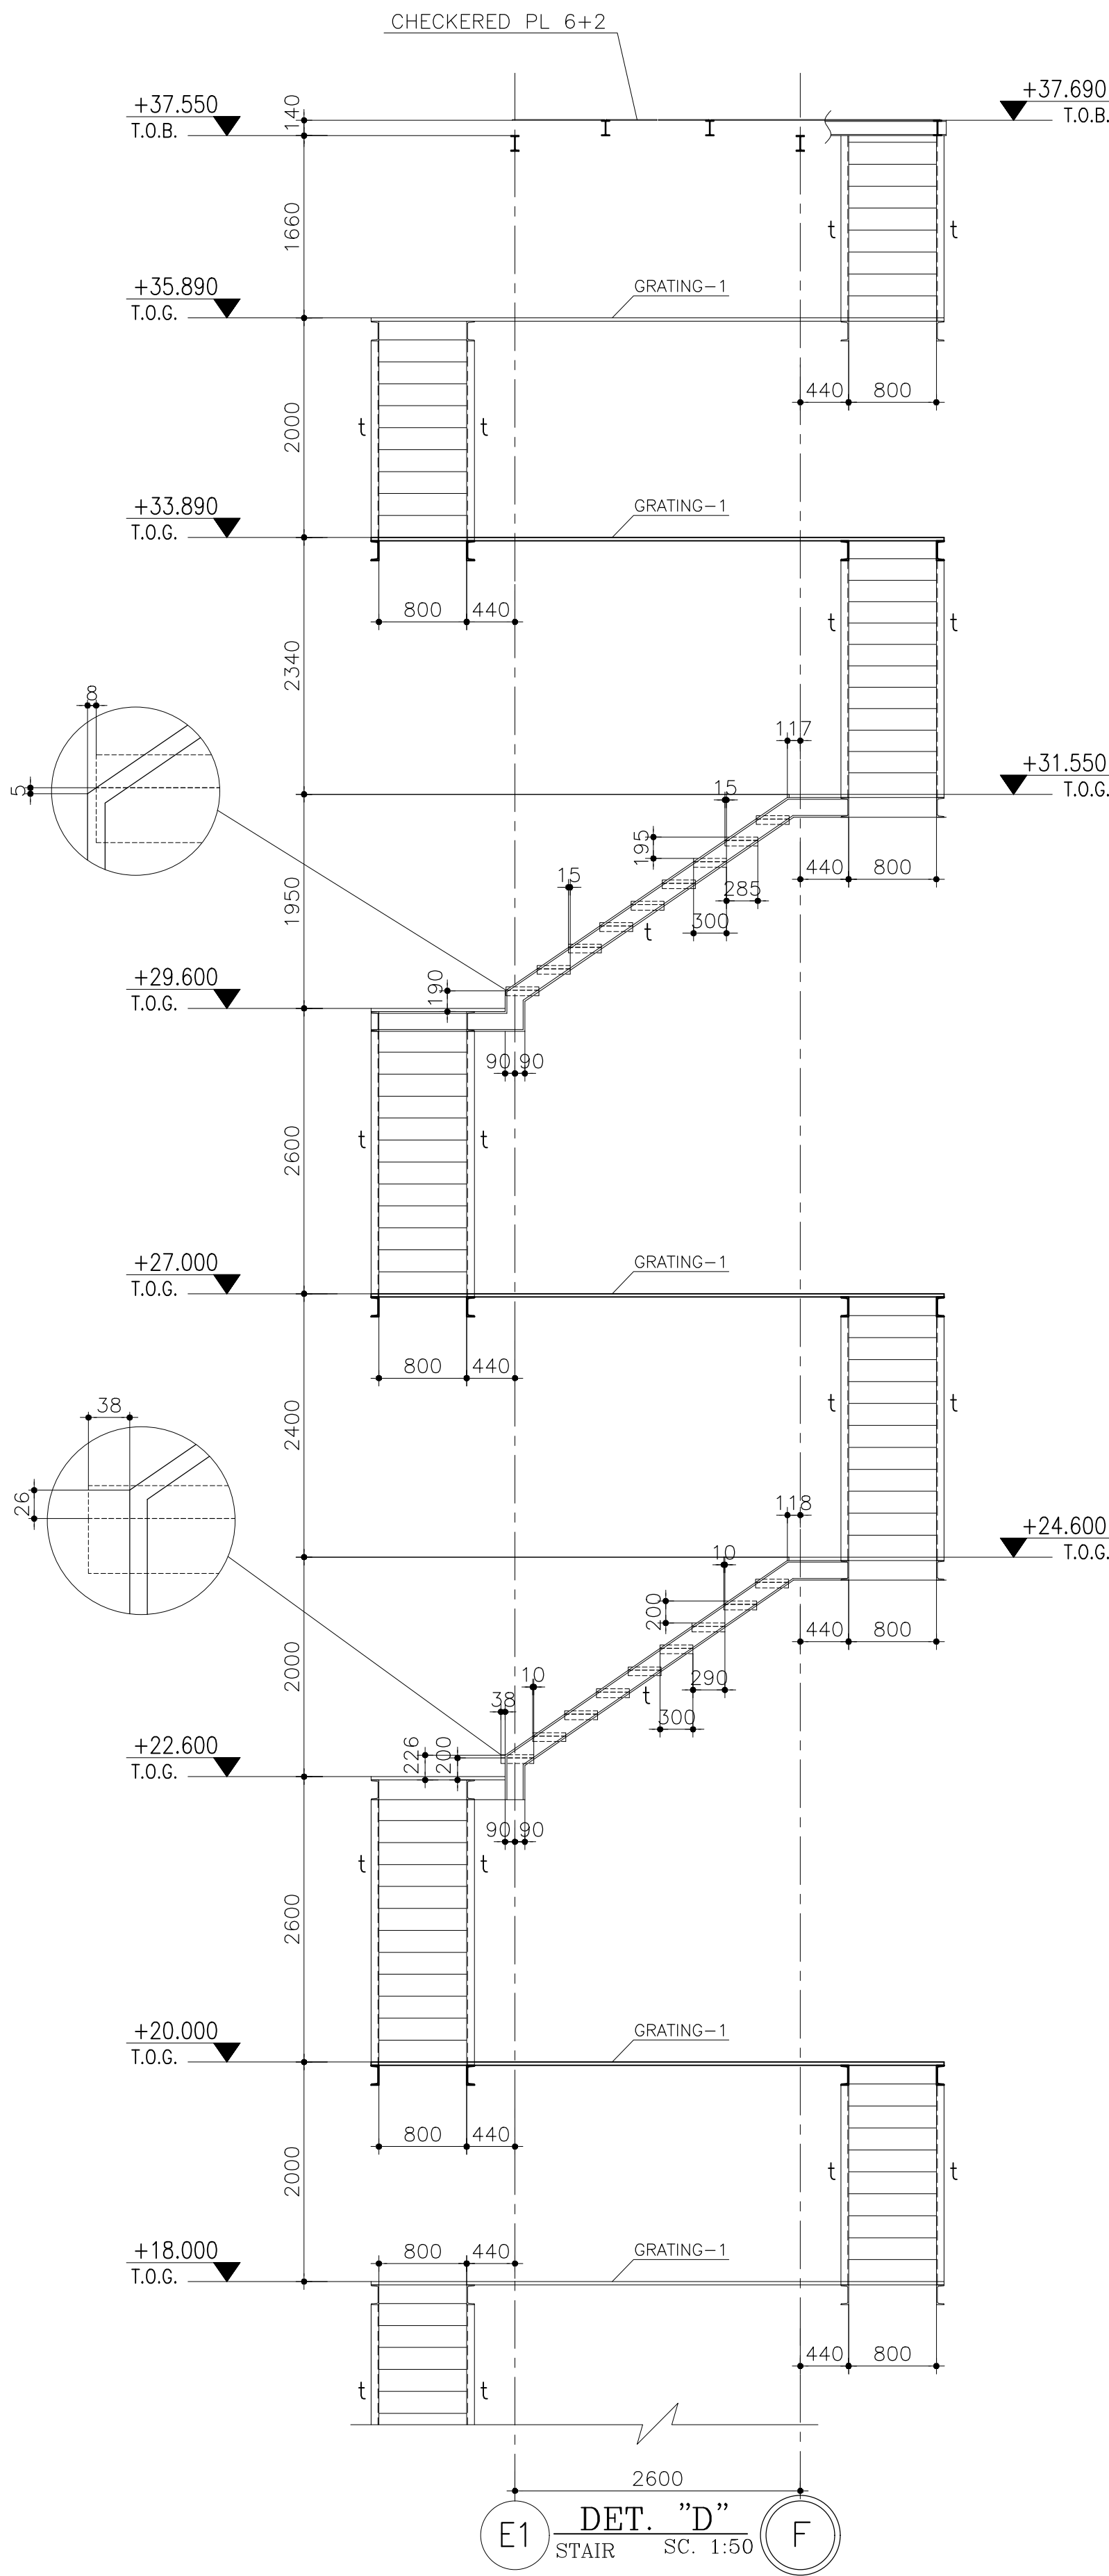


DET. "15"
SS010 SC. 1:25

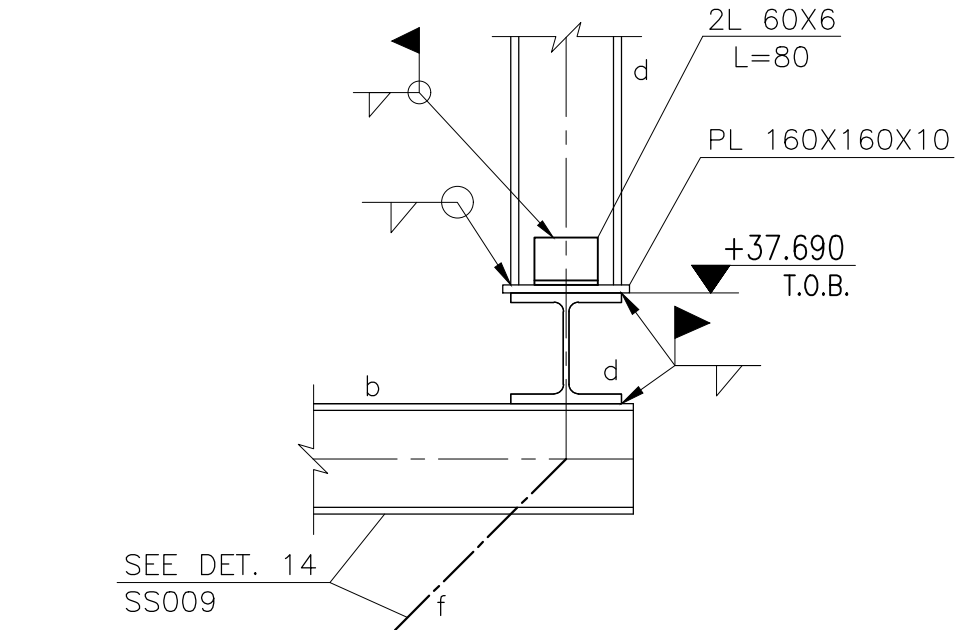

DET. "18"
SC. 1:10

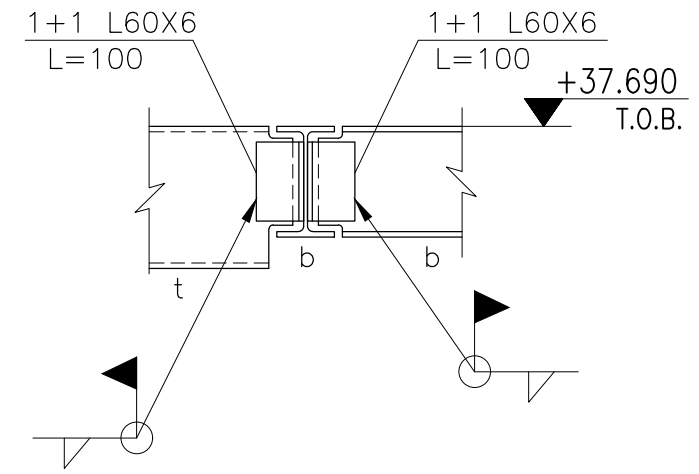


DET. "17"
SC. 1:10

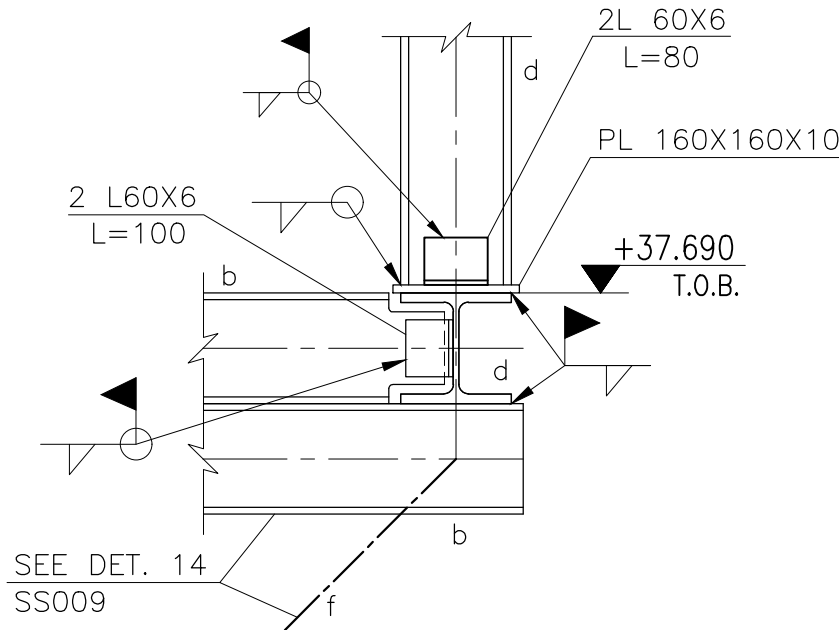


DET. "19"
SC. 1:10

DET. "16"
SS010 SC. 1:10

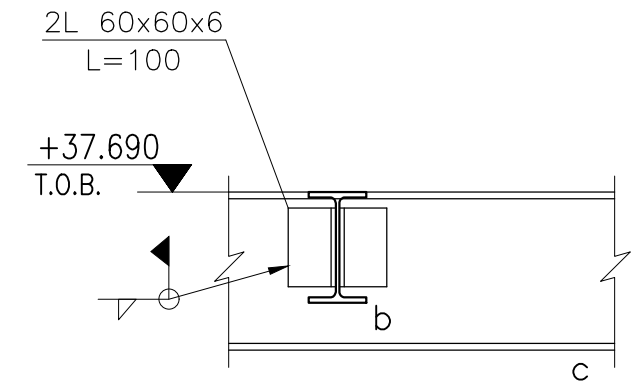







SECT. 1-1
SC. 1:10

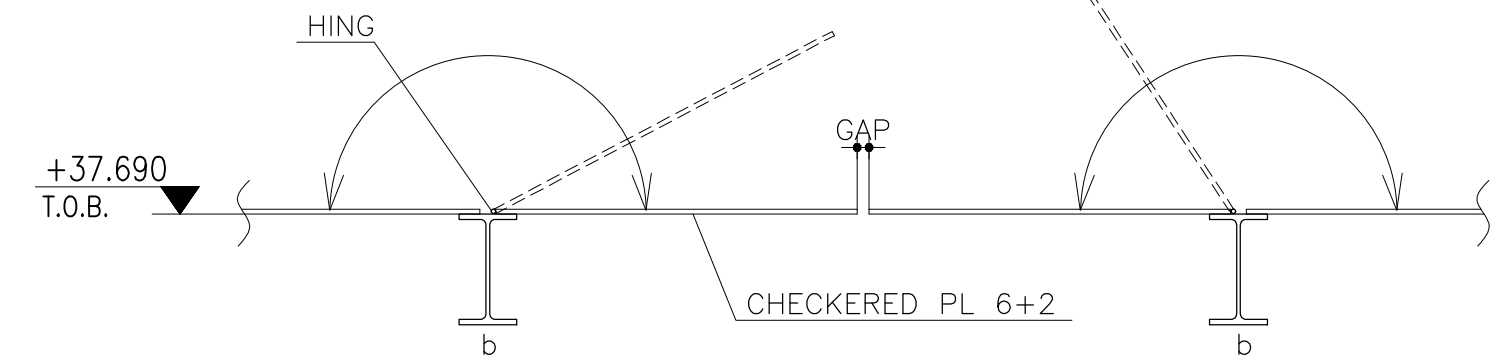

SEC. 2-2
SC. 1:10

NOTES:	
1-جهت فهرست نقشه ها به نقشه CVSS-001 مراجعه شود.	
2-برای ملاحظات کلی به نقشه CVSS-002 مراجعه شود.	
1-FOR REFERENCE DRAWINGS REFER TO DWG. NO. CVSS-001.	
2-FOR GENERAL NOTES REFER TO DWG. NO. CVSS-002.	

01	99/12/23	Issued For Construction	YAGHOOB	HADDAD	A.TAHERI	A.TAHERI	Hariri
00	99/11/19	Issued For Approval					Oraizi
Rev.	Date	Revisions description	Drawn by	Designed by	Checked by	Approved1	Approved2
		کاروبار شرکت سهامی دوب آهن اصفهان					
						Contractual Item:	
						98/131974 98/12/28	
Ordered by: E.S.Co						Quantity: -	Item:
بیسکنار: شرکت مهندسی بین المللی فولاد تکنیک						Mass (Kg) -	Ref.
Contractor: Poolad Technic International Engineering Co.						Material -	Replaces
عنوان پروژه: احداث کوره پختنی شماره ۳ و بازسازی کوره پختنی شماره ۱ ناحیه-زیرناحیه: کوره پختنی -کوره پختنی شماره ۳							
Plant-Plant Unit: Lode Furnace-Lode Furnace No.3				Sub.Project Title:Construction of LF No.3 and Reconstruction of LF No.1			
Designed by		M.HADDAD	Title:		GENERAL-GENERAL		عنوان:
Checked by		A.TAHERI			ELEVATOR		Scale: AS SHOWN
Drawn by		H.YAGHOOB			DETAILS & SECTIONS		Format: A1
Approved1		A.TAHERI	E.S.Co. Dwg. Number		I.E.S.M.I.F.3.I.O.Q.I.O.I.S.S.I.O.1.5		Sheets No. -
Approved2		M.Hariri	FIECo. Dwg. Number		I.E.S.P.L.I.F.3.I.O.Q.I.O.I.C.V.I.S.S.I.O.1.5		Sheet / Follow
CAD File No.		M.Oraizi					1/-

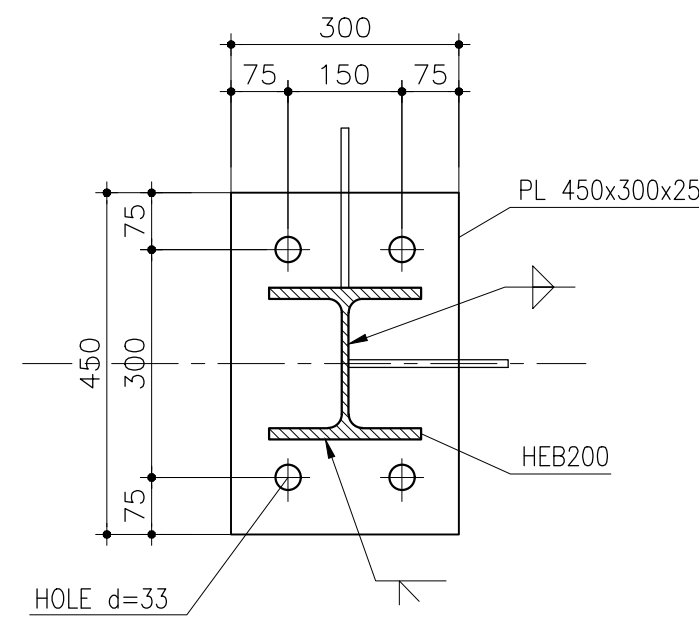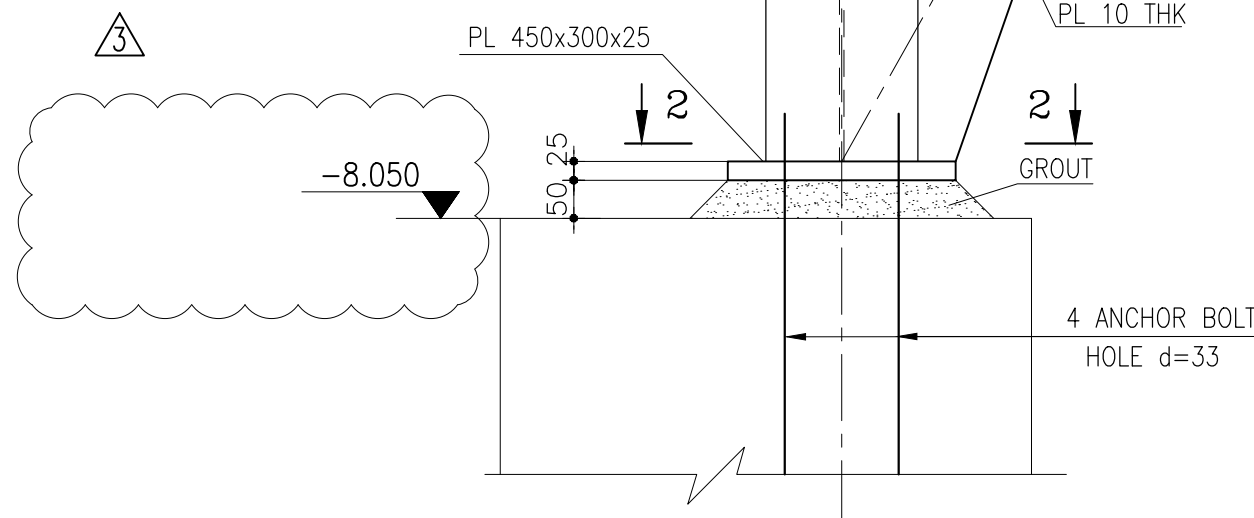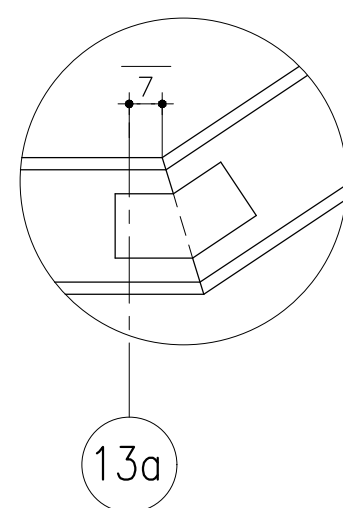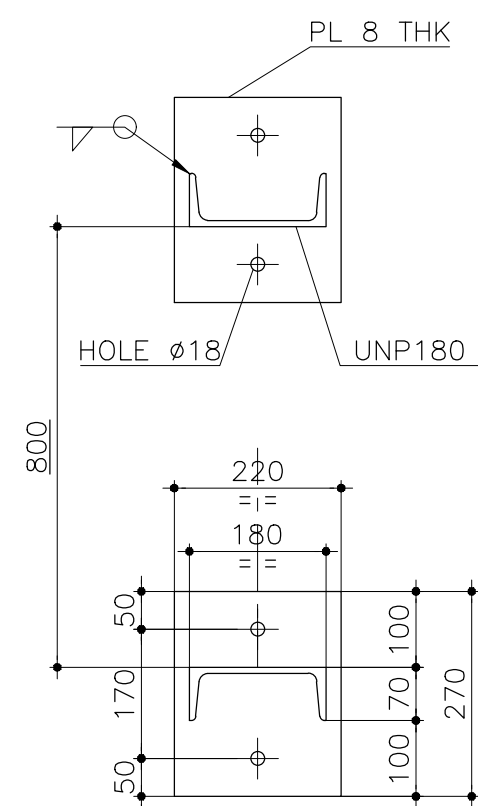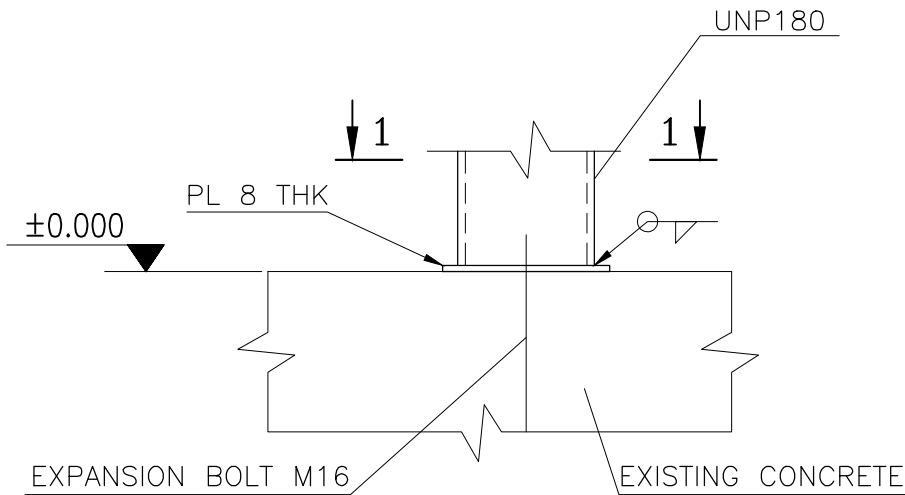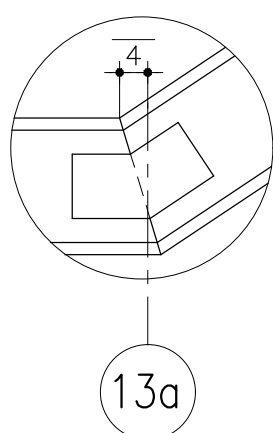

DET. "20"
SS012 SC. 1:10





DET. "21"
SS012 SC. 1:10

SEC. 1-1
SC. 1:10

DET. "22"
SS013 SC. 1:10

DET. "23"
SS012 SC. 1:10
SEE SCHEDULE-1&2(SS002)

SEC. 2-2
SC. 1:10

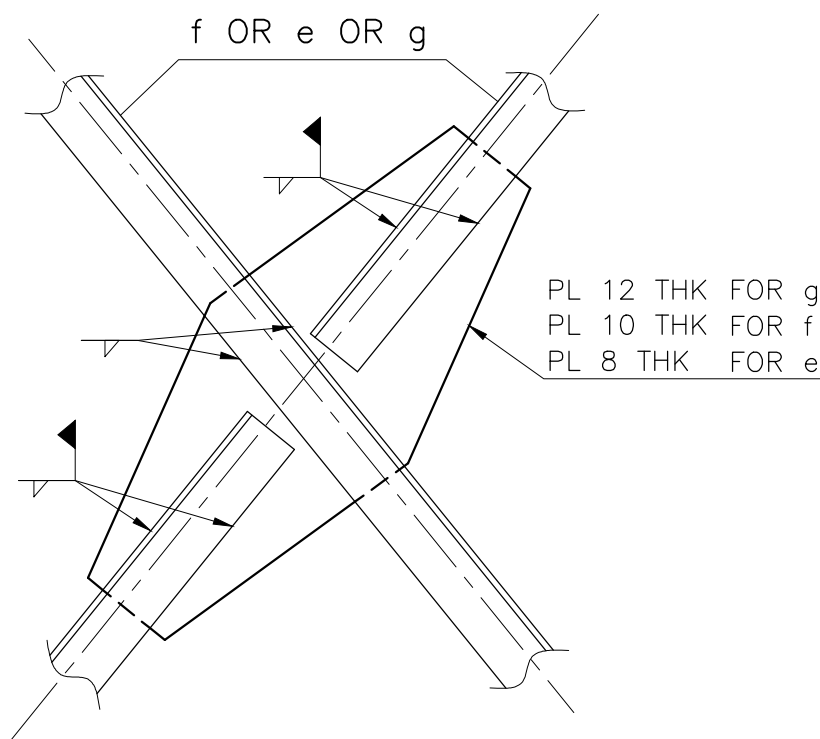
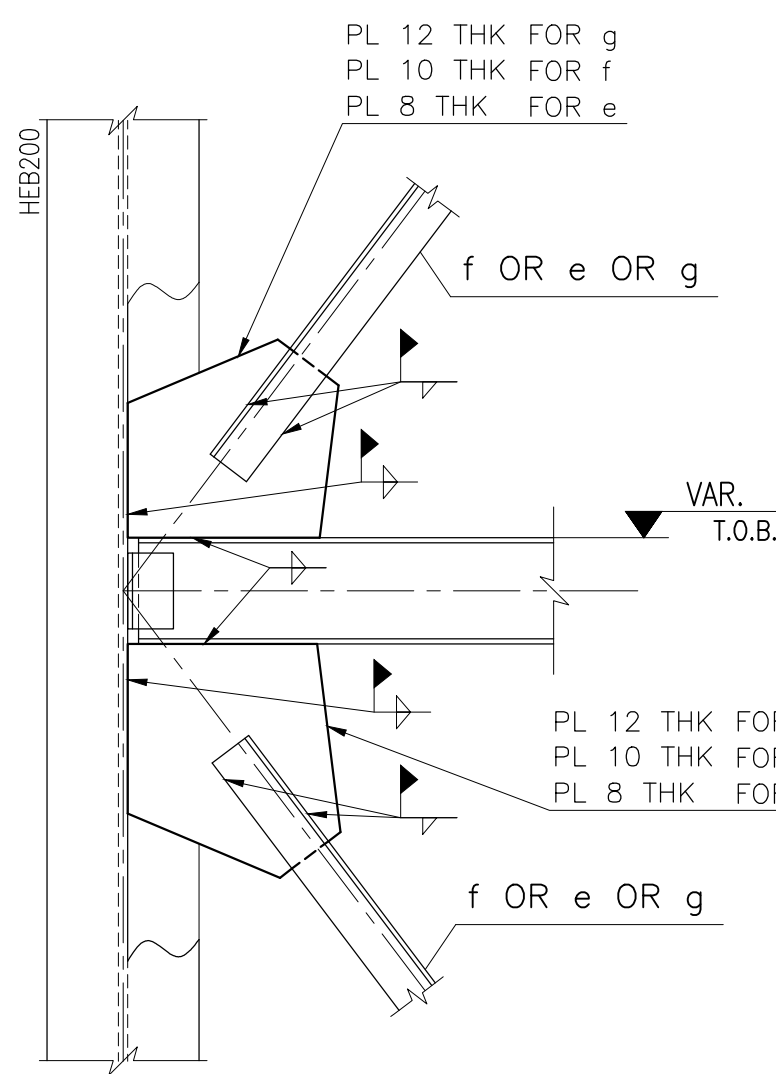
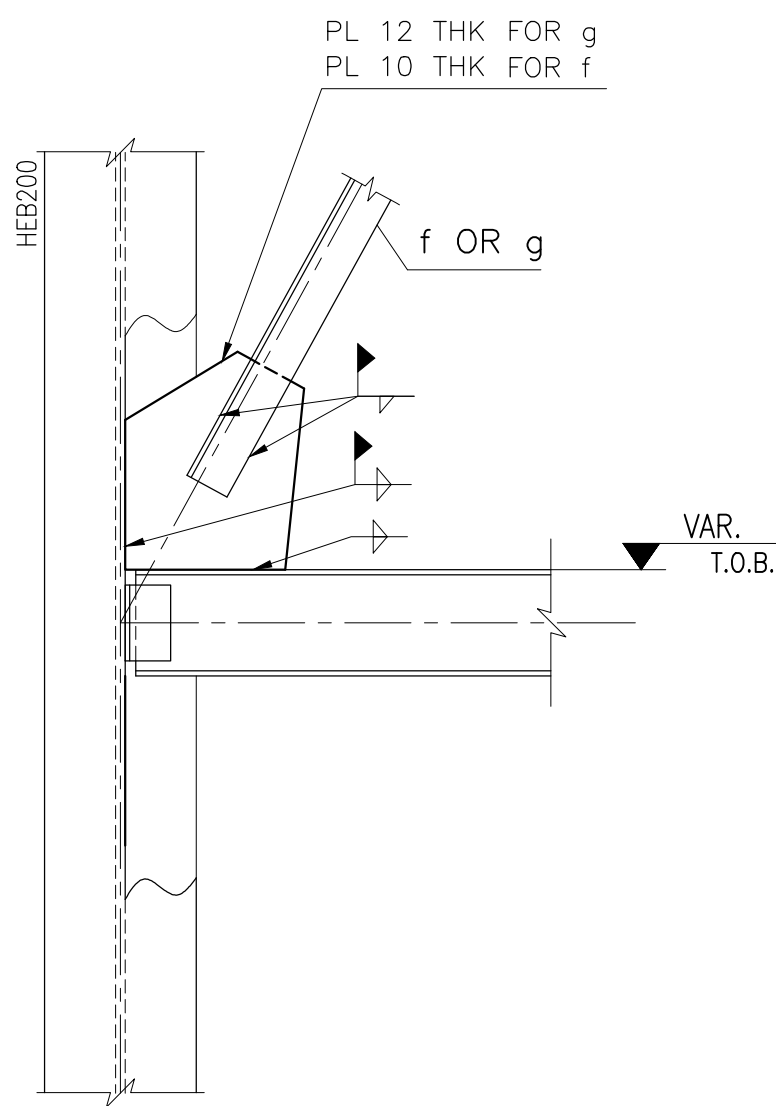
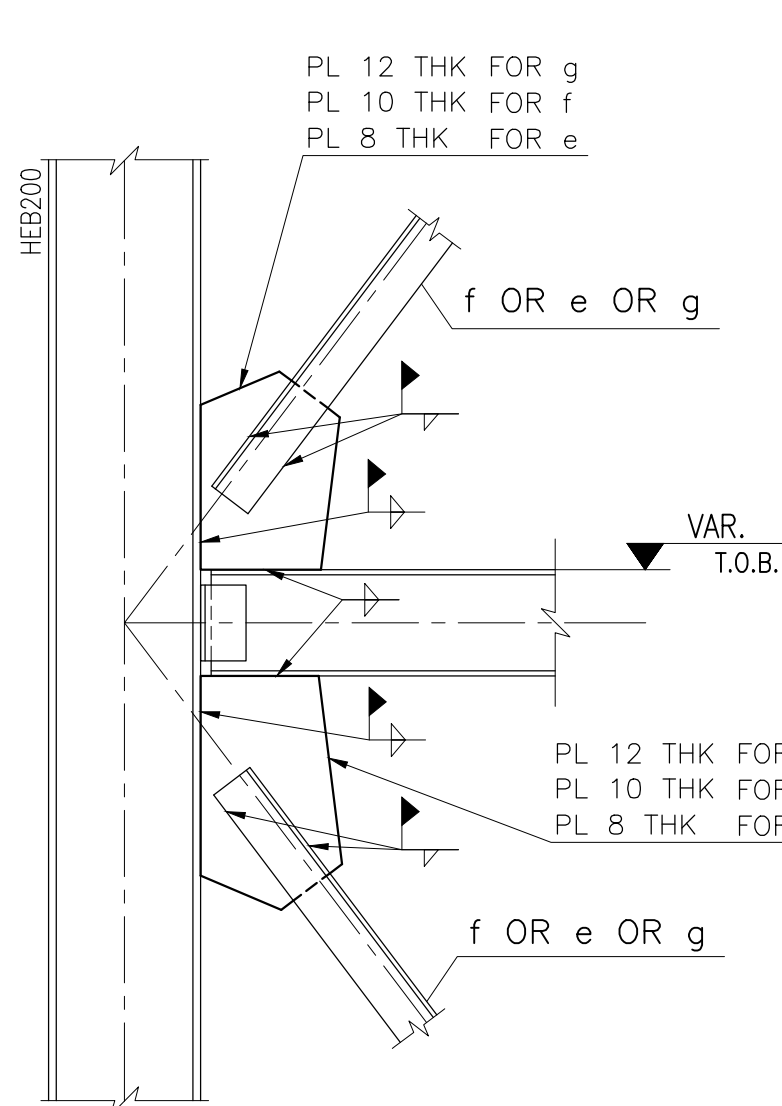


TYPICAL SEC. OF VER. BRACING
SEE SCHEDULE-1&2(SS002) SC. 1:10

TYPICAL SEC. OF VER. BRACING
SEE SCHEDULE-1&2(SS002) SC. 1:10

TYPICAL SEC. OF VER. BRACING
SEE SCHEDULE-1&2(SS002) SC. 1:10

TYPICAL SEC. OF VER. BRACING
SEE SCHEDULE-1&2(SS002) SC. 1:10

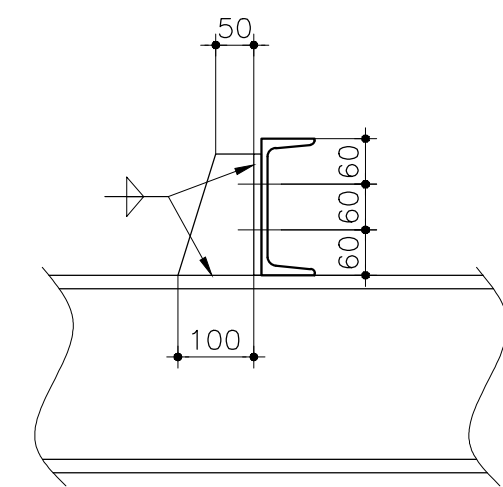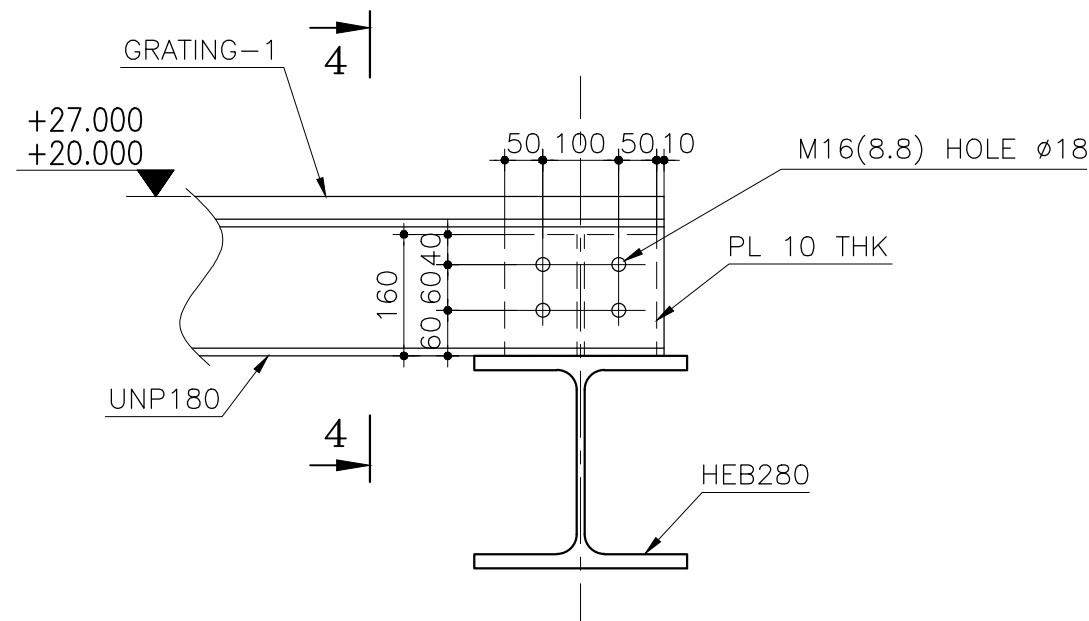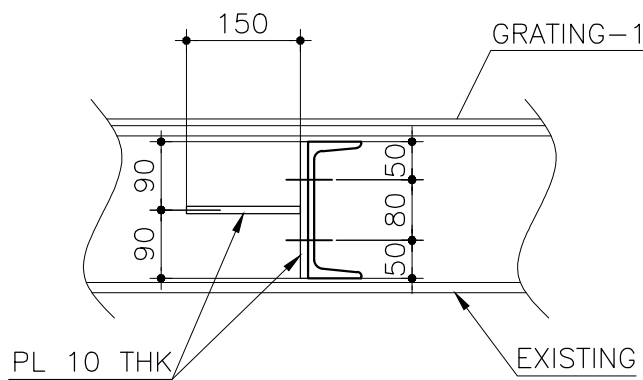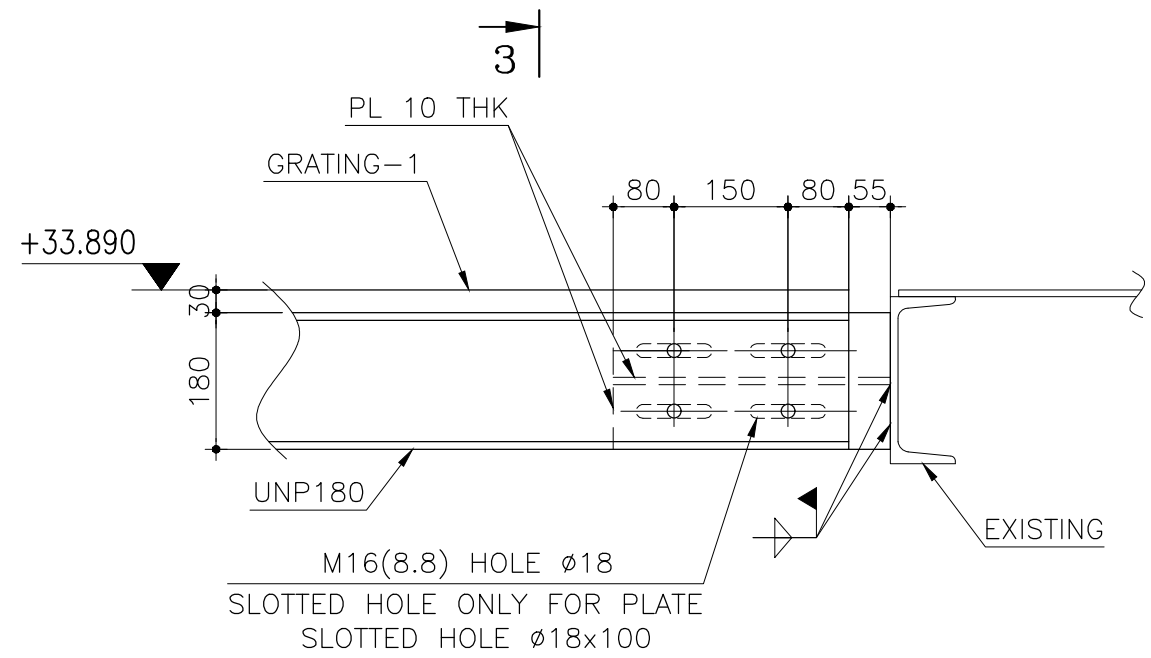

DET. "24"
SS010 SC. 1:10

SEC. 3-3
SC. 1:10

DET. "25"
SS006 SC. 1:10
SS008

SEC. 4-4
SC. 1:10

NOTES:

ملاحظات:


- ۱- جهت فهرست نقشه ها به نقشه CVSS-001 مراجعه شود.
۲- برای ملاحظات کلی به نقشه CVSS-002 مراجعه شود.





- 1-FOR REFERENCE DRAWINGS REFER TO DWG. NO. CVSS-001.
2-FOR GENERAL NOTES REFER TO DWG. NO. CVSS-002.



03	1401/4/18	Issued For Construction REVISED WHERE INDICATED	YAGHOOB	HADDAD	A.TAHERI	A.TAHERI	Horiri Oraizi
02	1400/2/6	Issued For Construction REVISED WHERE INDICATED	YAGHOOB	HADDAD	A.TAHERI	A.TAHERI	Horiri Oraizi
01	99/12/23	Issued For Construction REVISED WHERE INDICATED	YAGHOOB	HADDAD	A.TAHERI	A.TAHERI	Horiri Oraizi
00	99/11/19	Issued For Approval					
Rev.	Date	Revisions description	Drawn by	Designed by	Checked by	Approved1	Approved2
کاردرد: شرکت سهامی ذوب آهن اصفهان							Contractual Item: 98/131974 98/12/28
Ordered by: E.S.Co					Quantity: -	Item:	
					Mass (Kg)	Ref.	
شرکت مهندسی بین المللی فولاد تکنیک					-		
					Material	Replaces	
Contractor : Foolad Technic International Engineering Co.					-		
عنوان پروژه: احداث کوره پختنی شماره ۳ و بازسازی کوره پختنی شماره ۱ ناحیه-زیرناحیه: کوره پختنی -کوره پختنی شماره ۳							
Plant-Plant Unit: Lode Furnace-Lode Furnace No.3			Sub.Project Title:Construction of LF No.3 and Reconstruction of LF No.1				
Designed by	M.HADDAD	Title: GENERAL-GENERAL ELEVATOR				عنوان: 	
Checked by	A.TAHERI					Scale: AS SHOWN	
Drawn by	H.YAGHOOB	DETAILS & SECTIONS				Format: A1	
Approved1	A.TAHERI					Sheets No. -	
Approved2	M.Horiri	E.S.Co. Dwg. Number FIBCo. Dwg. Number				Sheet / Follow	
CAD File No.	M.Oraizi					1/-	

* اتصال از نوع انکلی اجرا شود و در پیچ نیروی پیش تنیدگی اعمال نگردد.

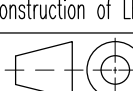


01	99/12/23	Issued For Construction	YAGHOOB	HADDAD	A.TAHERI	A.TAHERI	Hariri
00	99/11/19	Issued For Approval					Orazi
Rev.	Date	Revisions description	Drawn by	Designed by	Checked by	Approved1	Approved2
 کارخانه شرکت سهامی ذوب آهن اصفهان Ordered by: E.S.Co					Contractual Item: 98/131974 98/12/28 Quantity: - Item:		
 شرکت مهندسی بین المللی فولاد تکنیک Contractor : Poolad Technic International Engineering Co.					بیدکار : Mass (Kg) Ref. - Material Replaces -		
ناحیه زیرناحیه: کوره یابی کوره یابی شماره ۳				عنوان پروژه: احداث کوره یابی شماره ۳ و بازسازی کوره یابی شماره ۱			
Plant-Plant Unit: Lode Furnace-Lode Furnace No.3			Sub.Project Title: Construction of LF No.3 and Reconstruction of LF No.1				
Designed by M.HADDAD		Title: GENERAL-GENERAL ELEVATOR DETAILS & SECTIONS			عنوان: 		
Checked by A.TAHERI					Scale: AS SHOWN		
Drawn by H.YAGHOOB					Format: A1		
Approved1 A.TAHERI		E.S.Co. Dwg. Number DJE.S.S.MJ.F.3.010.0.01.S.S10.1.7			Rev C1		Sheets No. -
Approved2 M.Hariri M.Orazi		FIECo. Dwg. Number DJE.S.P.L.F.3.010.0.01.C.VIS.S10.1.7			Rev C1		Sheet / Follow 1/-
CAD File No.							

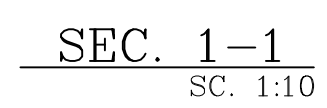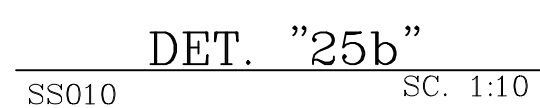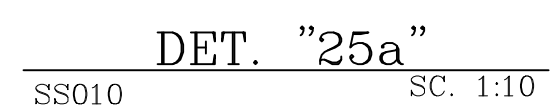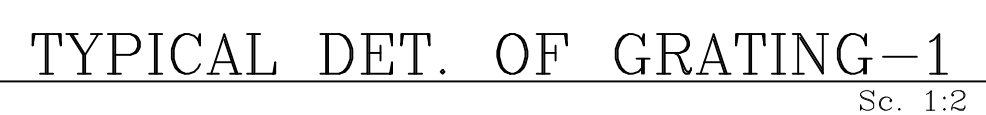


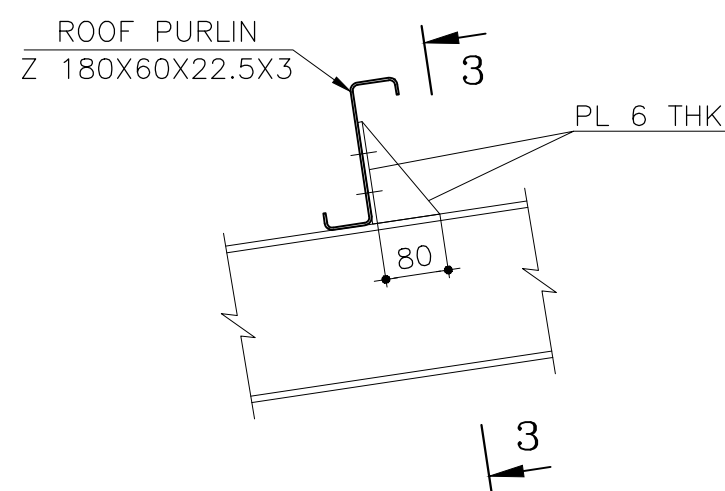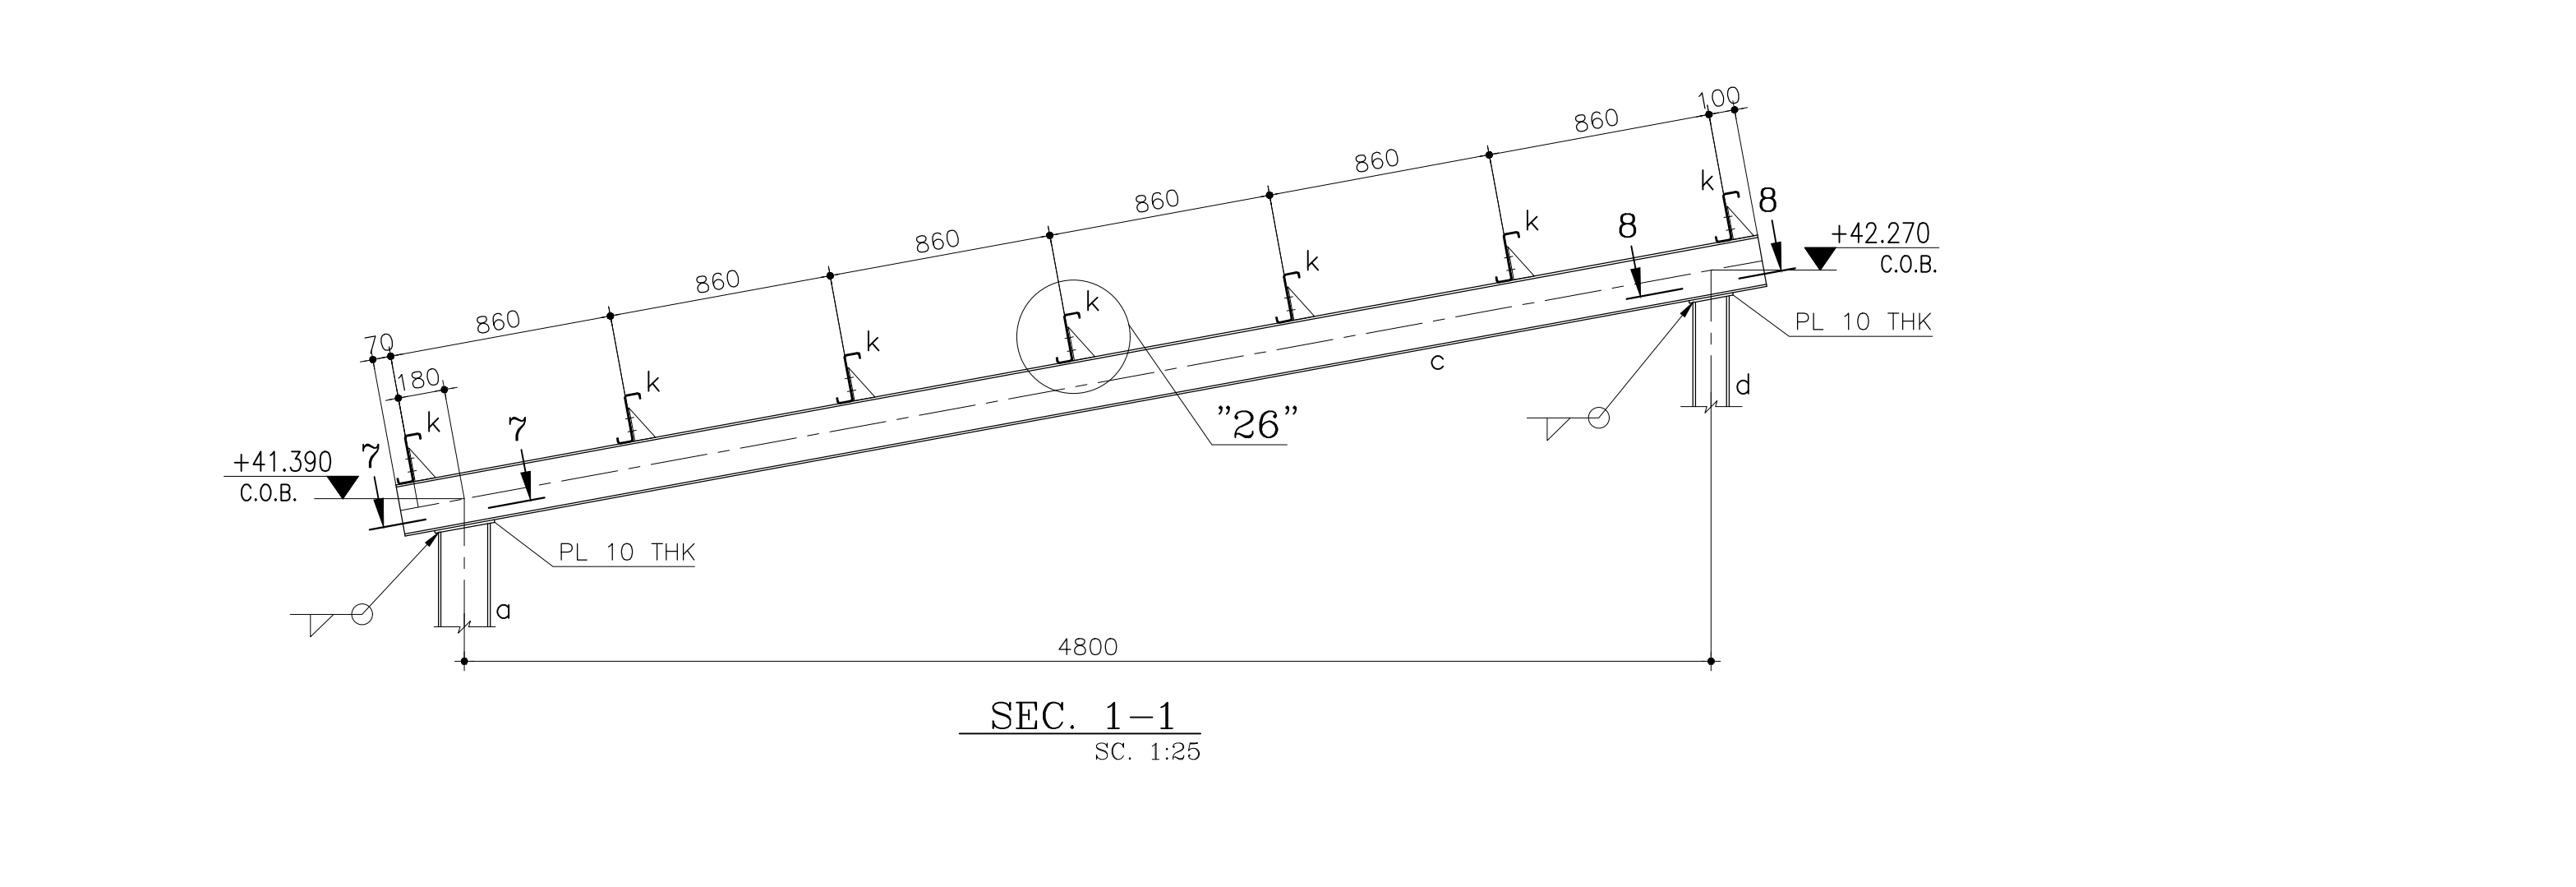



DET. "26"
Sc. 1:10

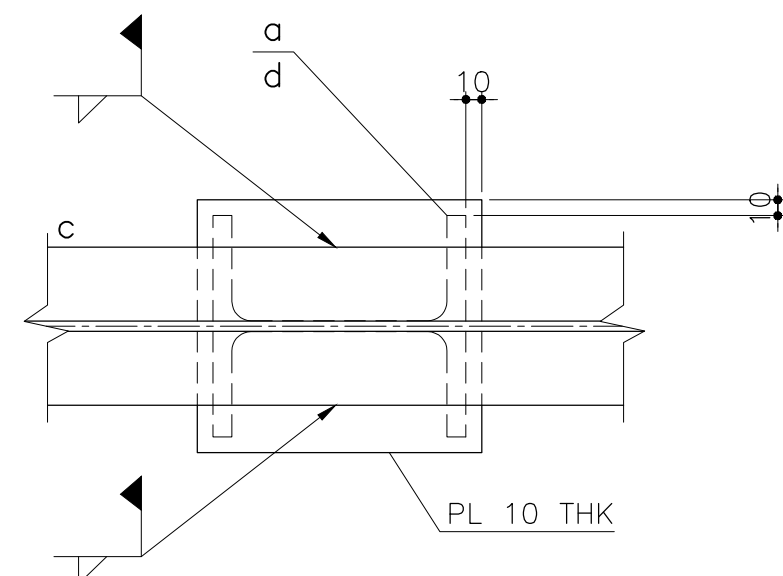


SEC. 7-7 & 8-8
Sc. 1:5

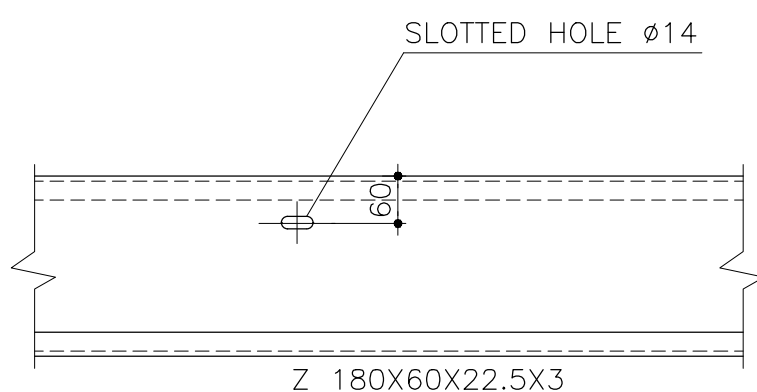





SEC. 4-4
Sc. 1:10

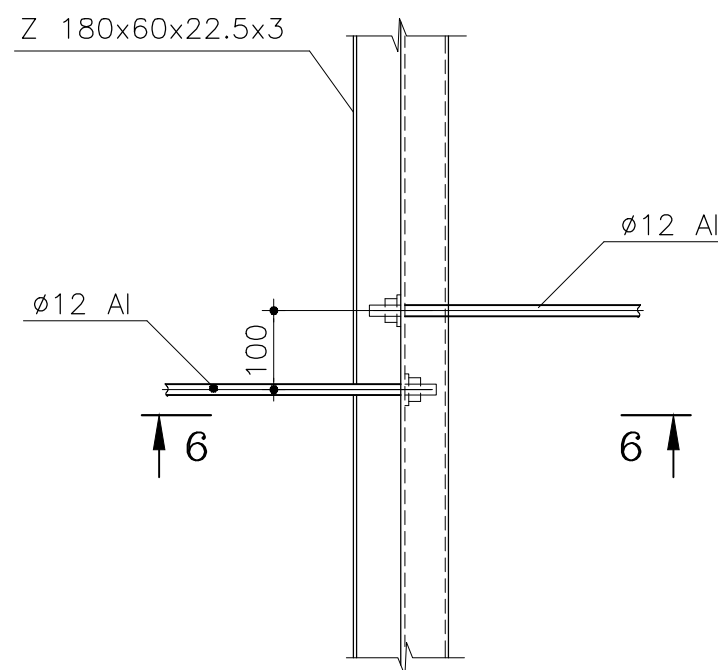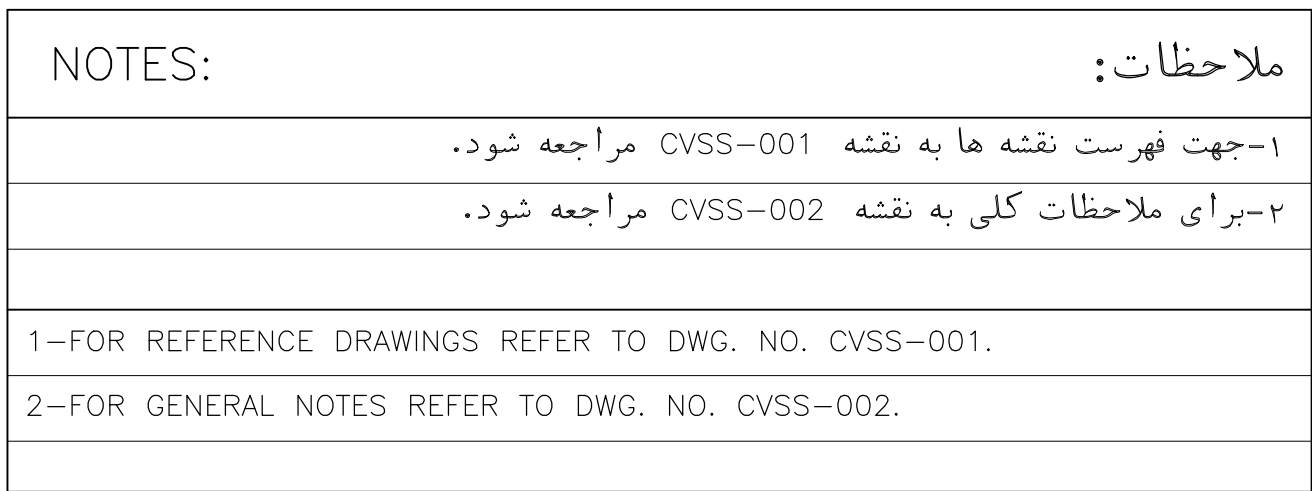


DET. "29"
Sc. 1:10

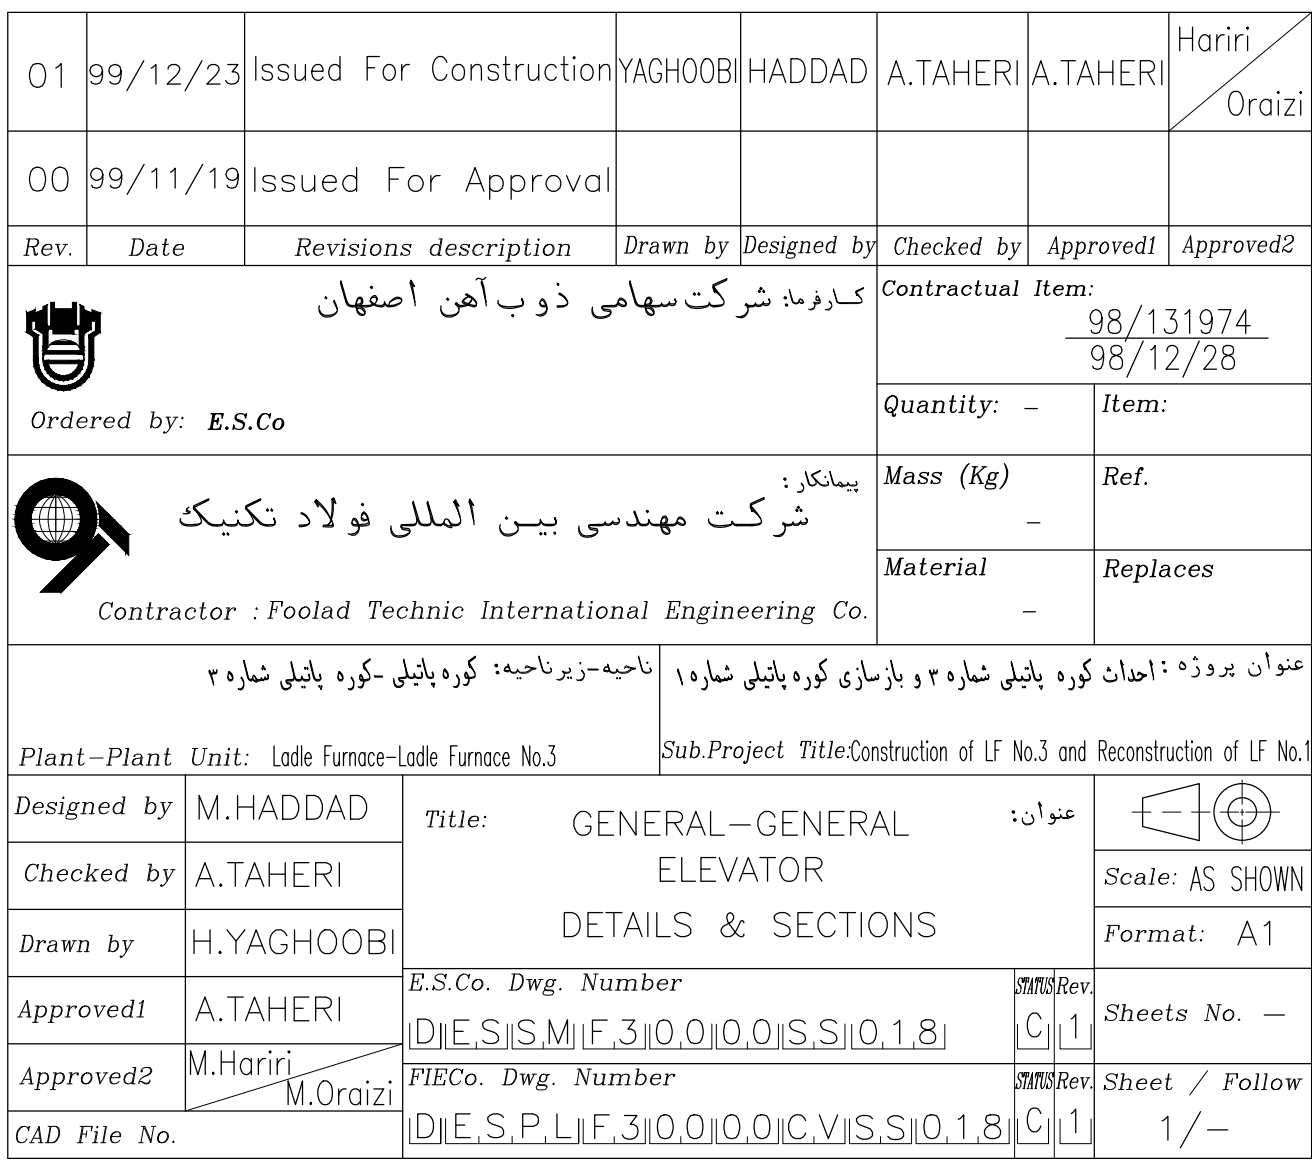

COMPUTER AIDED DESIGN




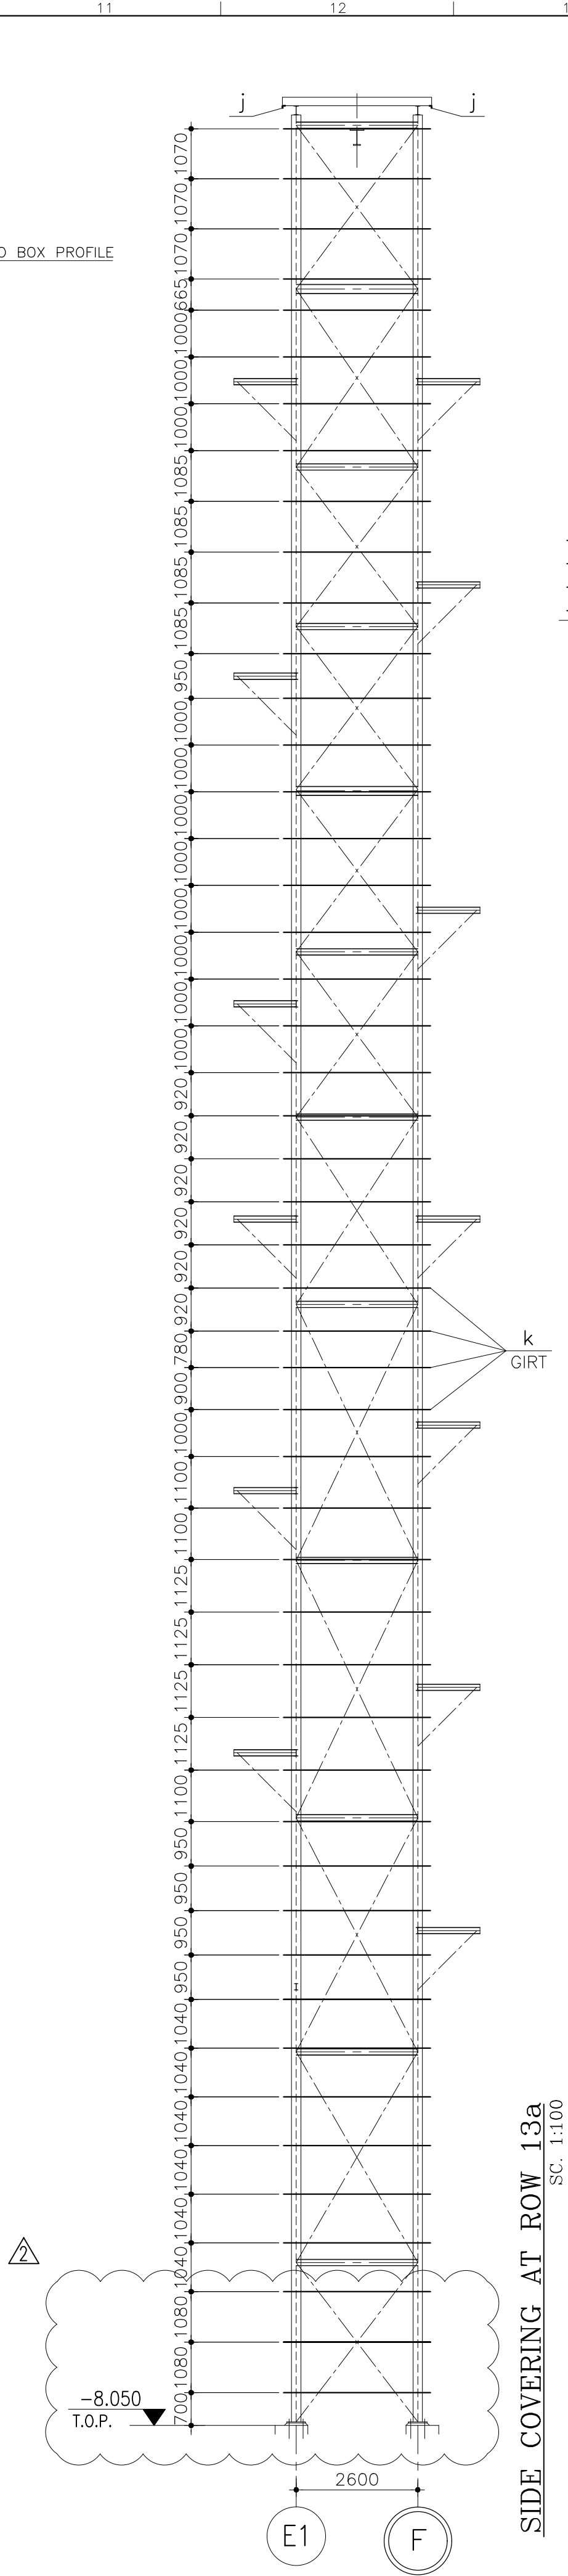
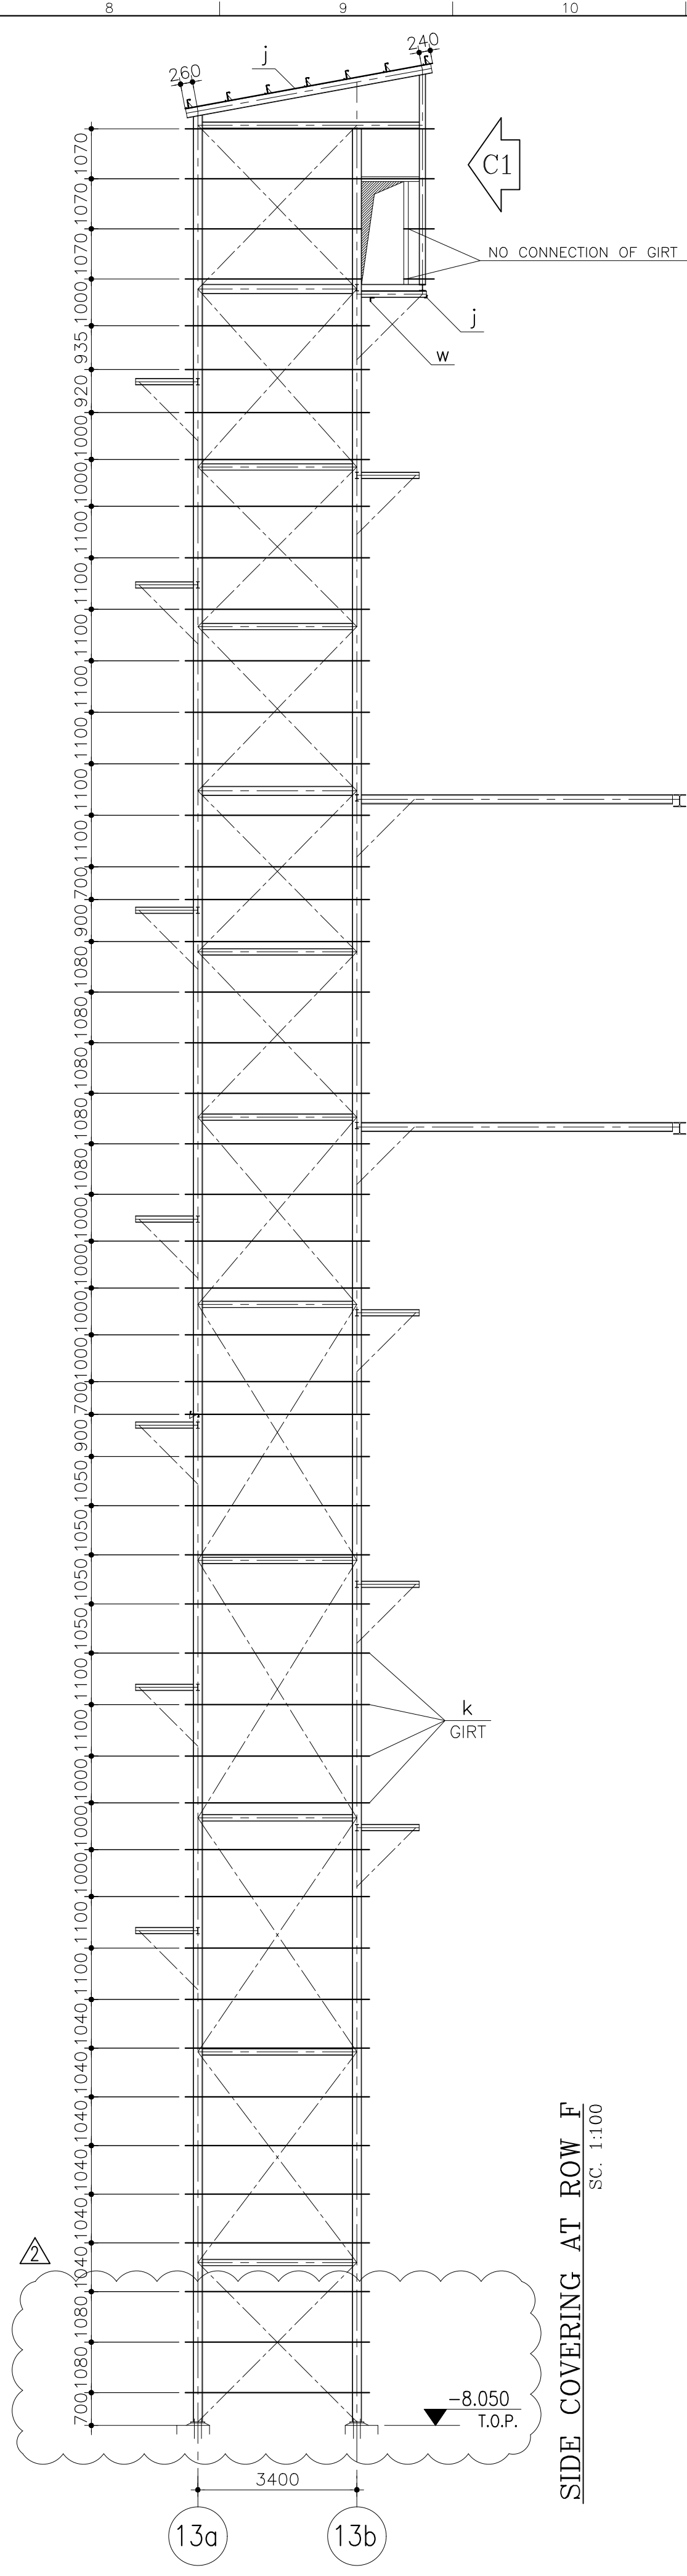
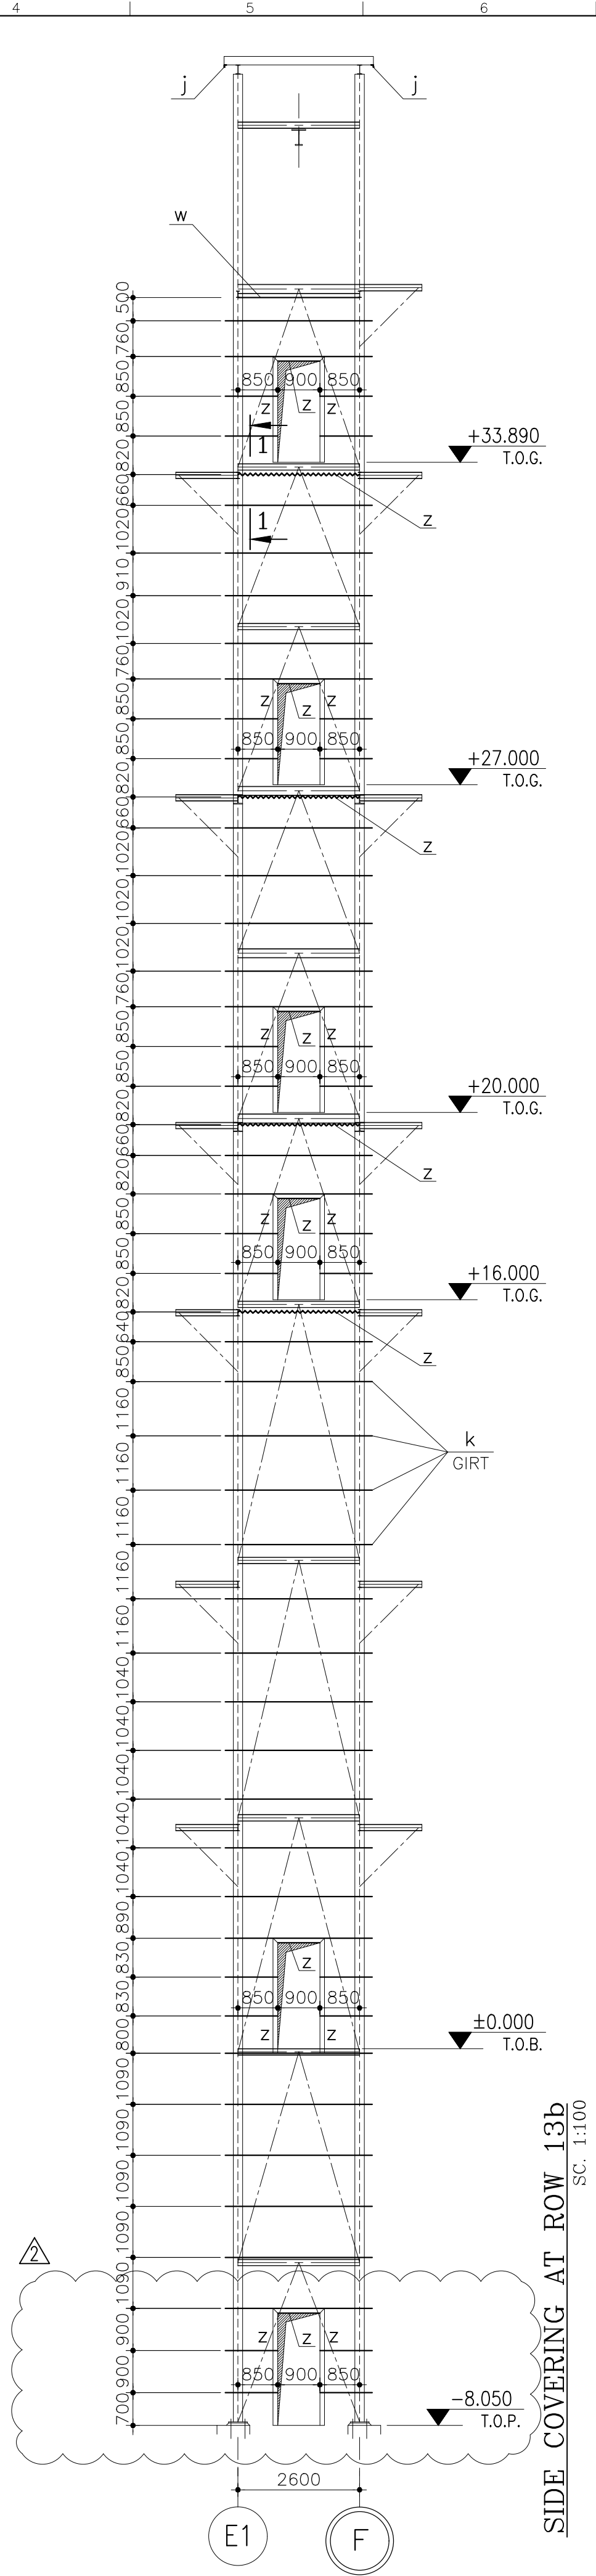
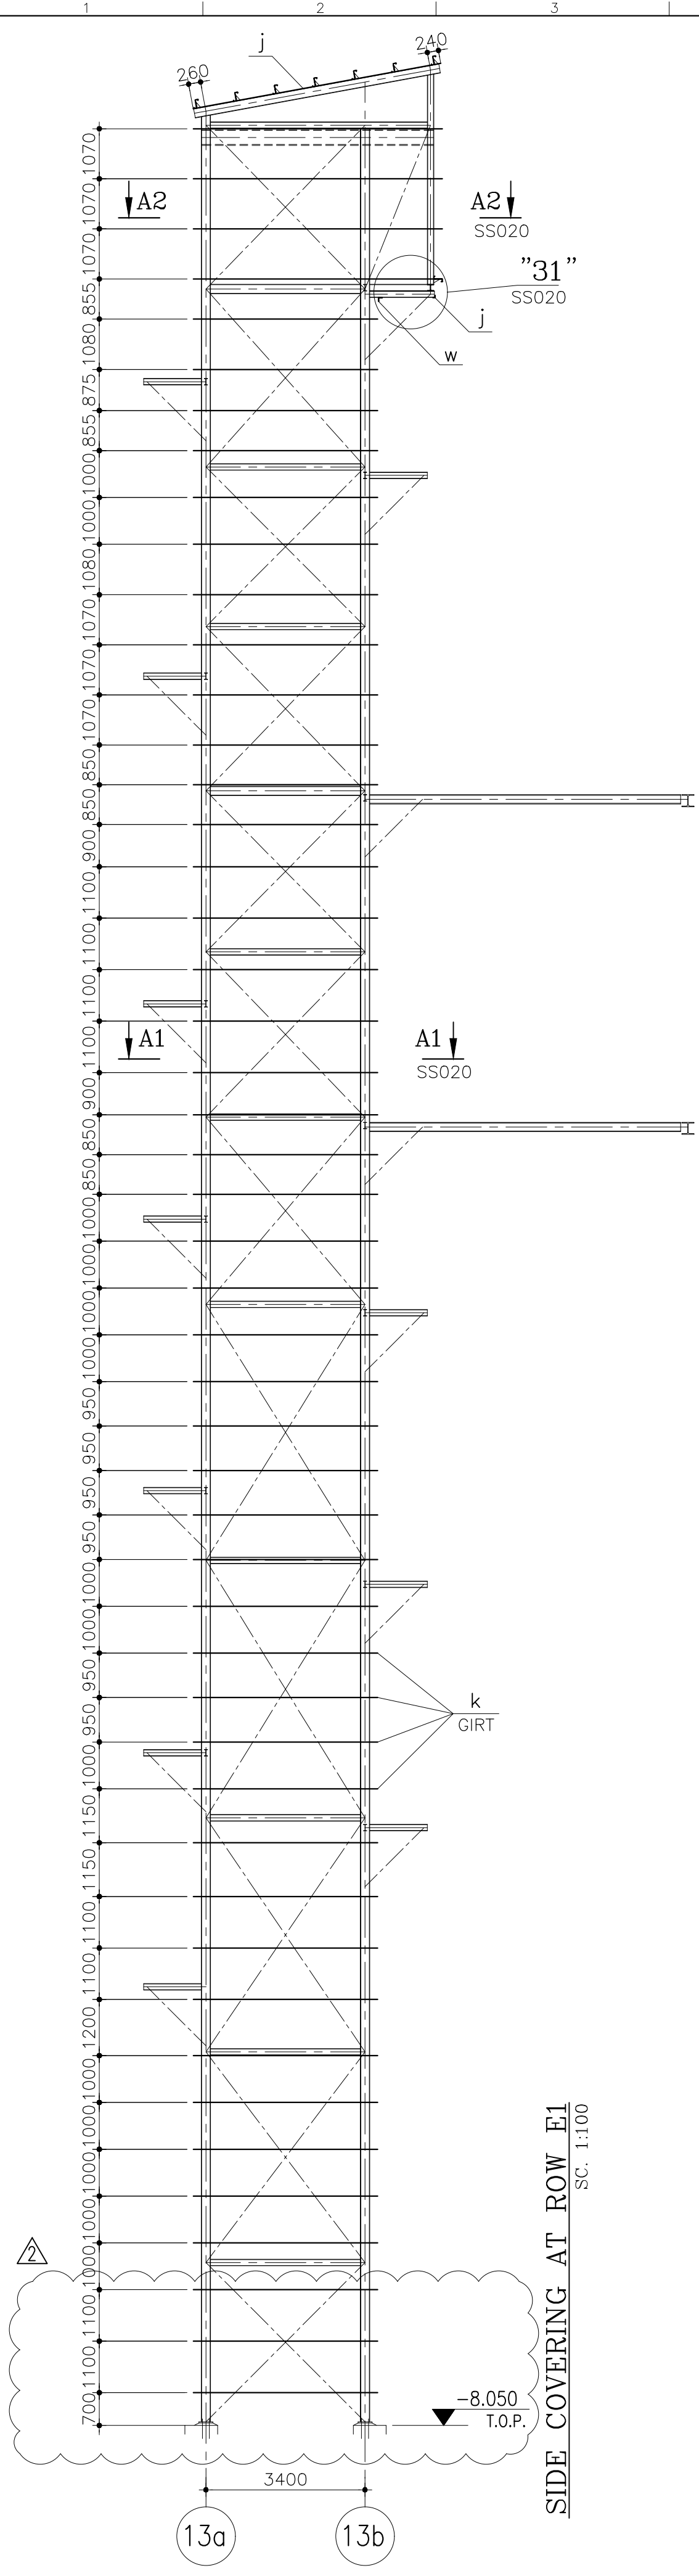


SIDE COVERING AT ROW 13a
SC. 1:100



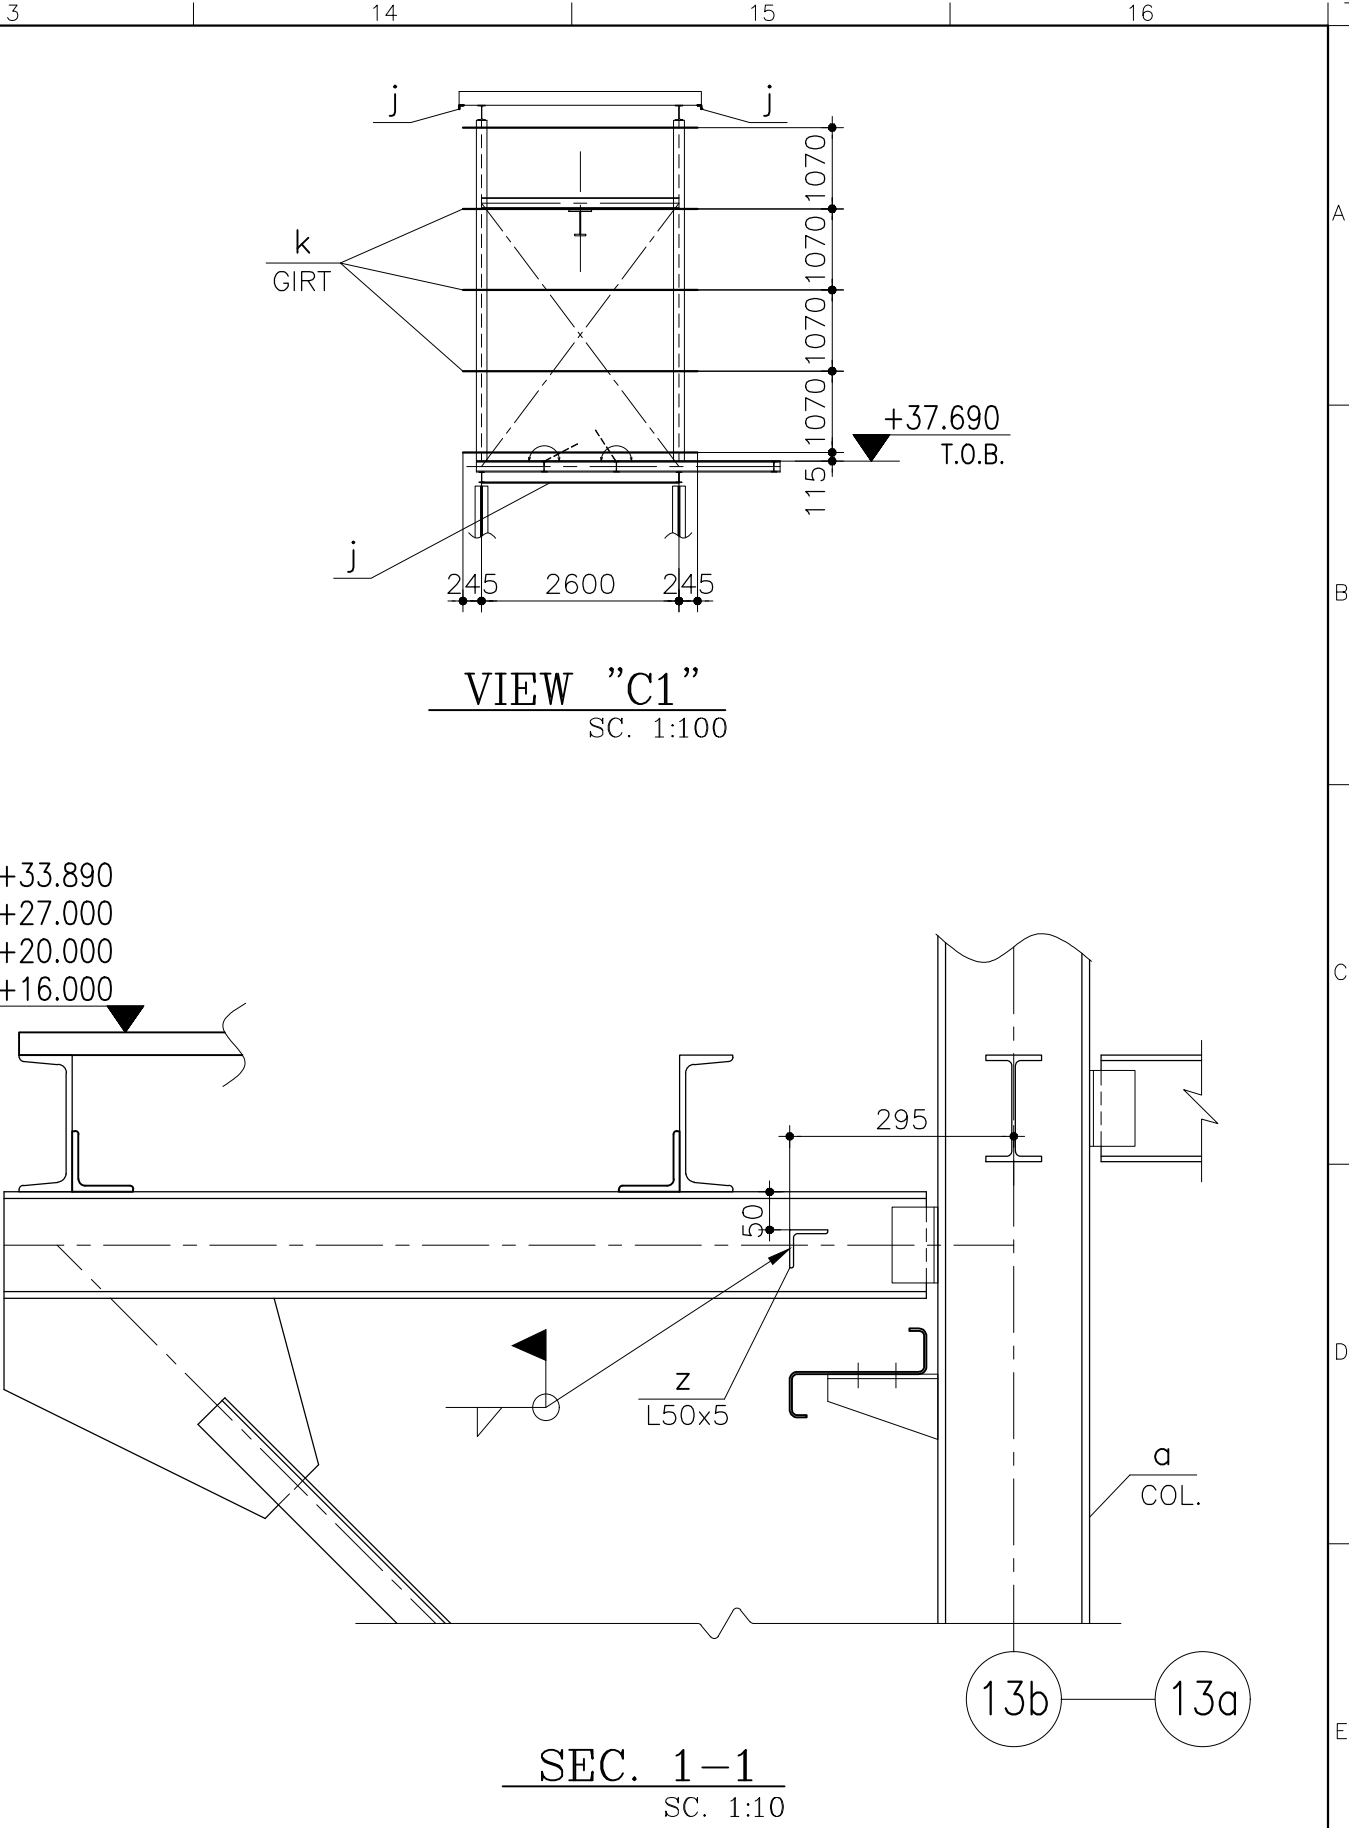


NOTES:		ملاحظات:
1-جهت فهرست نقشه ها به نقشه CVSS-001 مراجعه شود.		
2-برای ملاحظات کلی به نقشه CVSS-002 مراجعه شود.		
1-FOR REFERENCE DRAWINGS REFER TO DWG. NO. CVSS-001.		
2-FOR GENERAL NOTES REFER TO DWG. NO. CVSS-002.		

02	1401/4/18	Issued For Construction REVISED WHERE INDICATED	YAGHOOBI	HADDAD	A.TAHERI	A.TAHERI	Hariri Oraizi
01	99/12/23	Issued For Construction REVISED WHERE INDICATED	YAGHOOBI	HADDAD	A.TAHERI	A.TAHERI	Hariri Oraizi
00	99/11/19	Issued For Approval					
Rev.	Date	Revisions description	Drawn by	Designed by	Checked by	Approved	2
		کاردومه شرکت سهامی ذوب آهن اصفهان		Contractual Item:		98/131974	
		Ordered by: E.S.Co		Quantity: -		Item:	
		پیمانکار: شرکت مهندسی بین المللی فولاد تکنیک		Mass (Kg)		Ref.	
		Contractor : Foolad Technic International Engineering Co.		Material		Replaces	
		عنوان پروژه: احداث کوره پختنی شماره ۳ و بازسازی کوره پختنی شماره ۱ ناحیه- زیرناحیه: کوره پختنی- کوره پختنی شماره ۳					
		Plant-Plant Unit: Lode Furnace-Lode Furnace No.3		Sub.Project Title:Construction of LF No.3 and Reconstruction of LF No.1			
		Designed by	M.HADDAD	Title: GENERAL-GENERAL ELEVATOR		عنوان:	Scale: AS SHOWN
		Checked by	A.TAHERI	VIEW OF SIDE COVERING			Format: A1
		Drawn by	H.YAGHOOBI	E.S.Co. Dwg. Number		مراجعه	Sheets No. -
		Approved1	A.TAHERI	D:\E.S.P.L\F.3\0.0\0.0\I.S.S\0.1.9\		مراجعه	2
		Approved2	M.Hariri	FIECo. Dwg. Number		مراجعه	Sheet / Follow
		CAD File No.	M.Oraizi	D:\E.S.P.L\F.3\0.0\0.0\I.C.V\I.S.S\0.1.9\		مراجعه	1/-

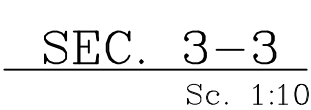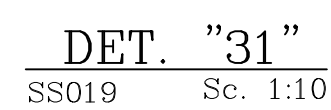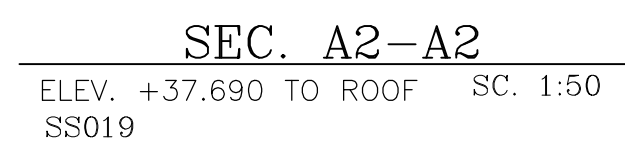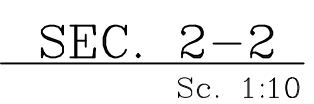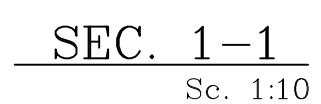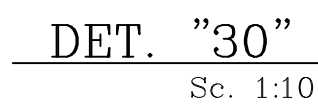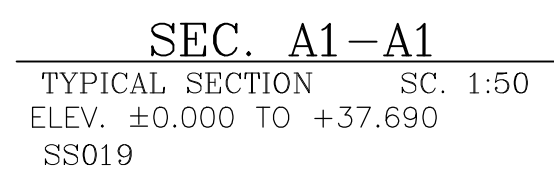

NOTES:	ملاحظات:
۱- جهت فهرست نقشه ها به نقشه CVSS-001 مراجعه شود.	
۲- برای ملاحظات کلی به نقشه CVSS-002 مراجعه شود.	
1-FOR REFERENCE DRAWINGS REFER TO DWG. NO. CVSS-001.	
2-FOR GENERAL NOTES REFER TO DWG. NO. CVSS-002.	

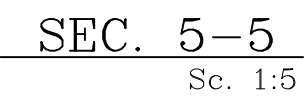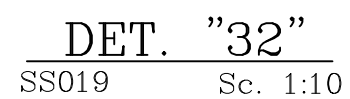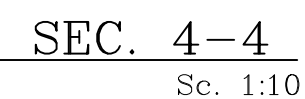

01	99/12/23	Issued For Construction REVISED WHERE INDICATED	YAGHOOB	HADDAD	A.TAHERI	A.TAHERI	Horai	Orazi
00	99/11/19	Issued For Approval						
Rev.	Date	Revisions description	Drawn by	Designed by	Checked by	Approved1	Approved2	
	کارونه شرکت سهامی ذوب آهن اصفهان شرکت مهندسی بین المللی فولاد تکینک				Contractual Item:			
					98/131974			
					98/12/28			
Ordered by: E.S.Co	یمانکار: Mass (Kg)				Quantity: -	Item:		
					-		Ref.	
					Material		Replaces	
Contractor : Foolad Technic International Engineering Co.								
عنوان پروژه : احداث کوره بایلی شماره ۳ و بازسازی کوره بایلی شماره ۱ ناحیه-زیر ناحیه : کوره بایلی کوره بایلی شماره ۳								
Plant-Plant Unit: Lodie Furnace-Lodie Furnace No.3			Sub.Project Title: Construction of LF No.3 and Reconstruction of LF No.1					
Designed by	M.HADDAD		Title: GENERAL-GENERAL ELEVATOR DETAILS & SECTIONS			عنوان: 		
Checked by	A.TAHERI					Scale: AS SHOWN		
Drawn by	H.YAGHOOB					Format: A1		
Approved1	A.TAHERI		E.S.Co. Dwg. Number			Sheet No. -		
			D J E S J M F 3 0 0 0 0 S S 1 0 2 0			 1		
Approved2	M.Horiri		FIECw. Dwg. Number			Sheet / Follow		
	M.Orazi		D J E S P L F 3 0 0 0 0 C V S S 1 0 2 0			 1		
CAD File No.								